



**ZIE BIJZONDERE
VOORWAARDE(N)**

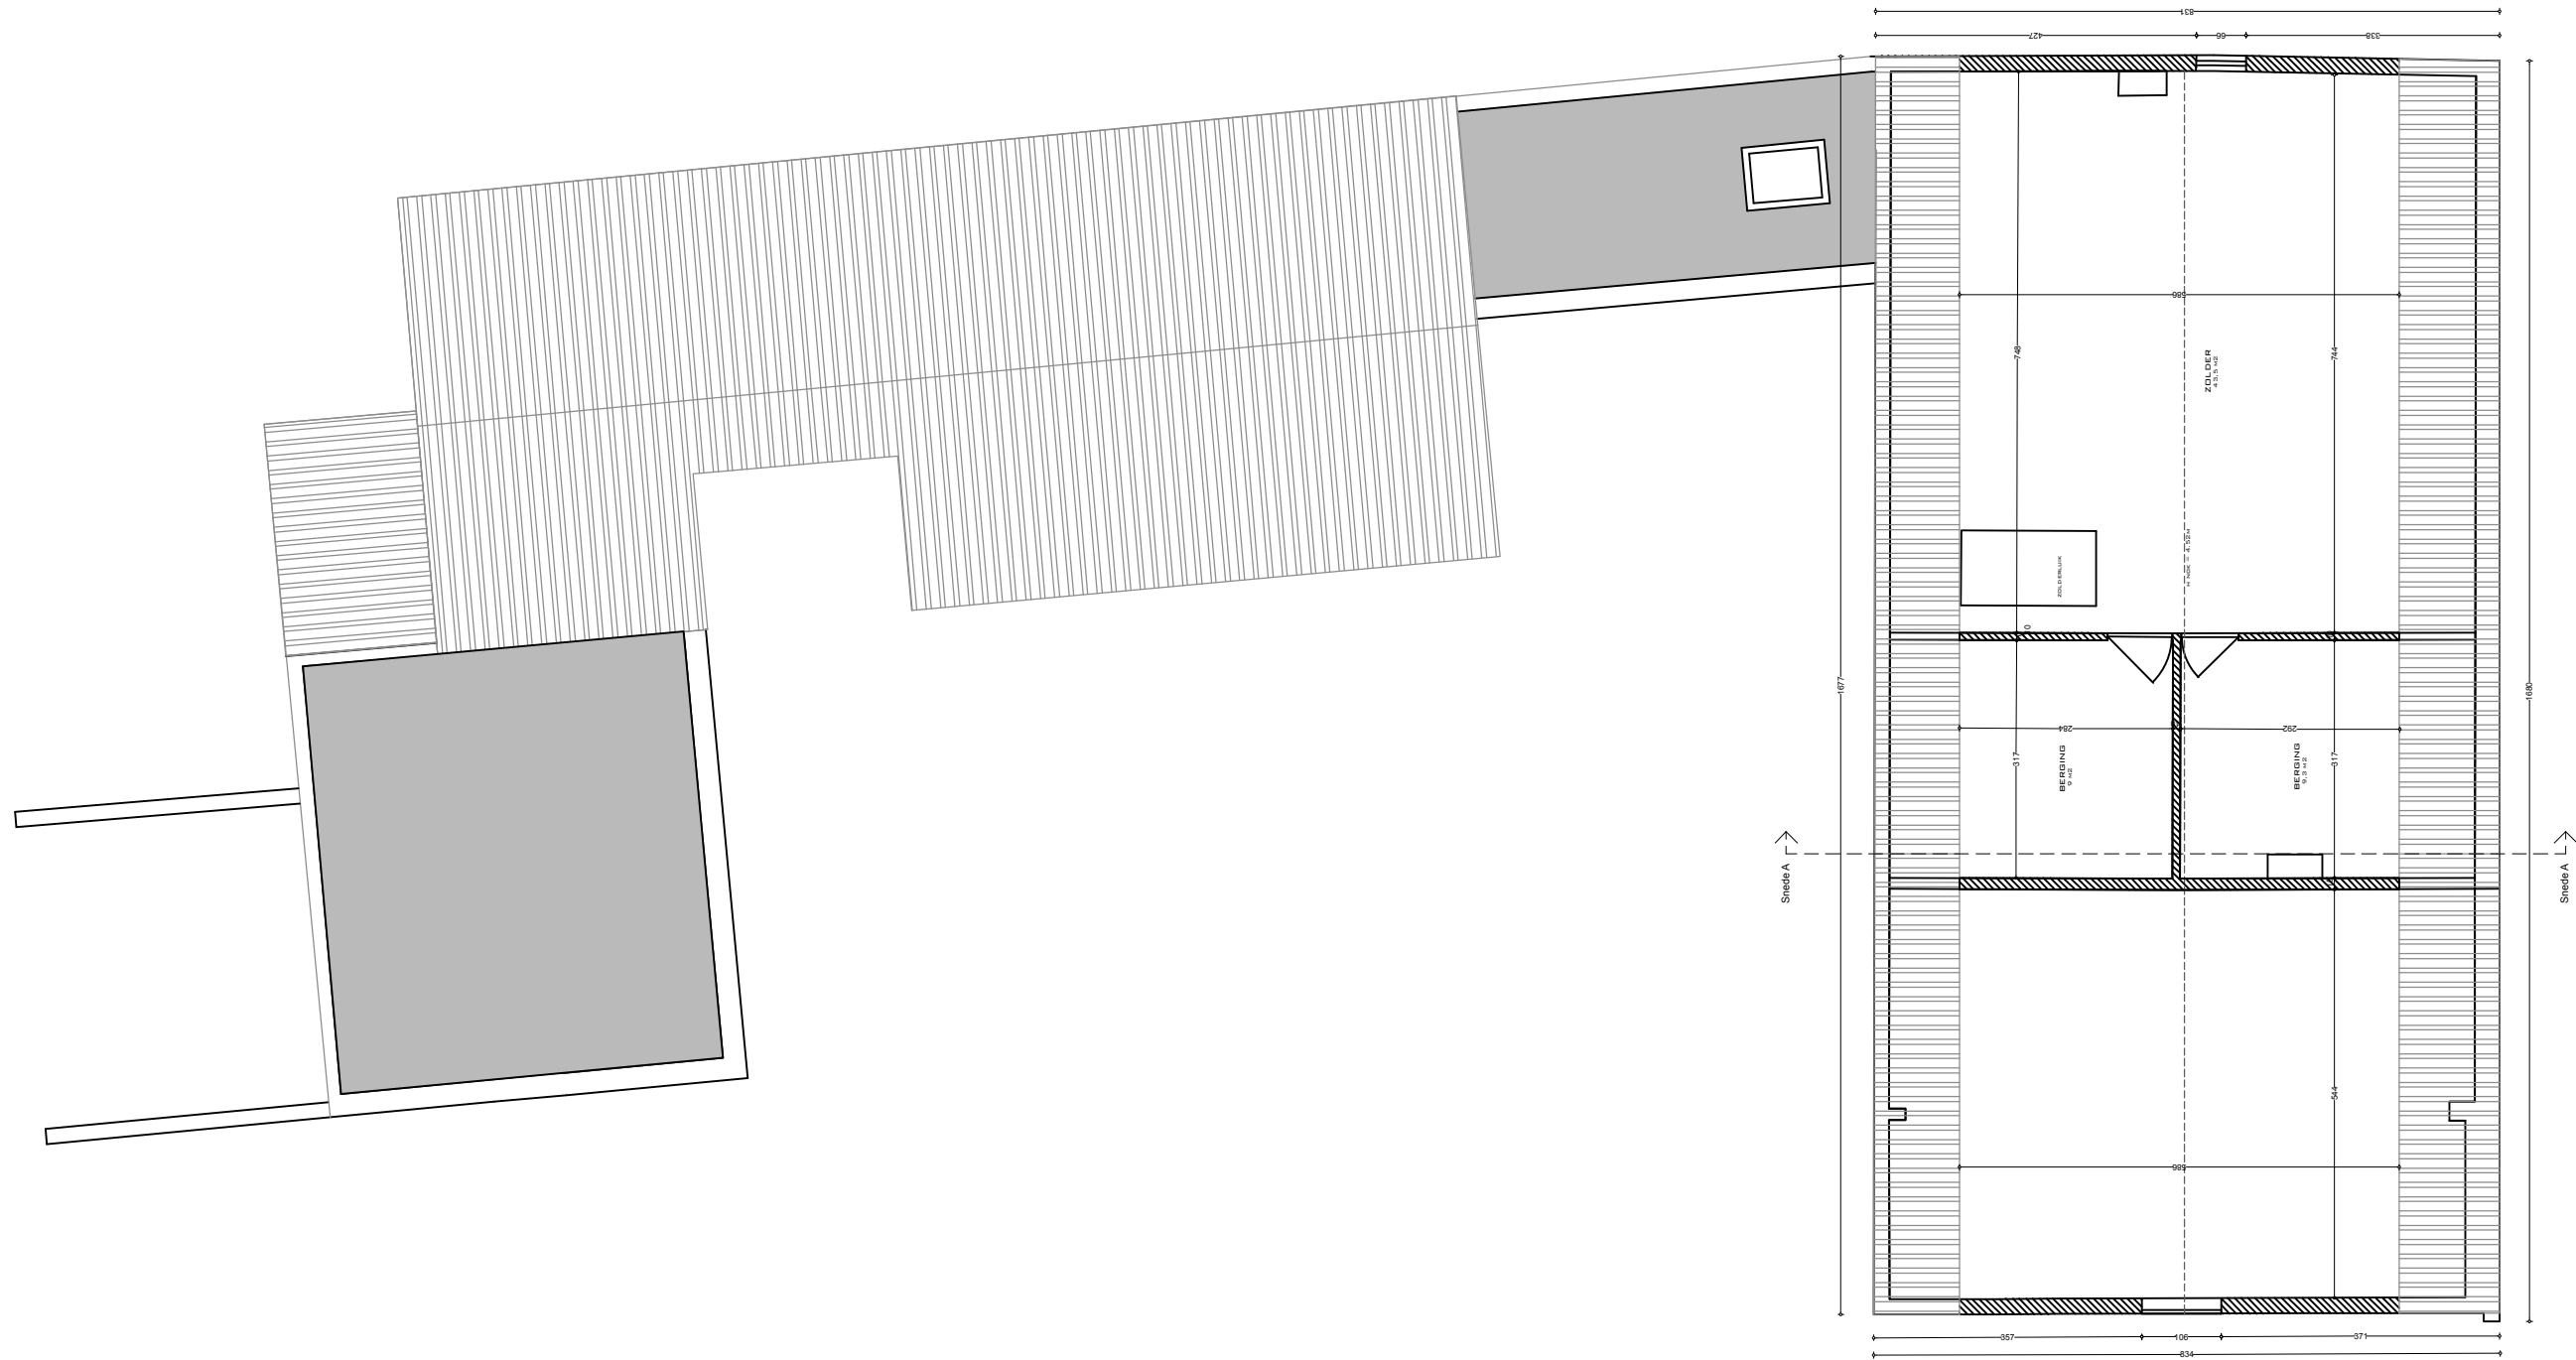

DIT DOCUMENT IS EIGENDOM VAN BLEYENBERG SOFIE EN MAG ONDER GEEN ENKELE VOORWAARDE ZONDER SCHRIFTELIJKE TOELATING, GEDUPLICEERD OF DOOR DERDEN WORDEN UITGEVOERD

	Sofice architectuur bv Boonstede 13 9031 Drongen info@soffice.be +32 475 30 59 41	BOUWHEER Vicky Daenen Karel de bondlaan 23 9031 Drongen +32 485 32 56 05	WERFADRES Vicky Daenen Noordhoutstraat 88 9031 Drongen +32 485 32 56 05	FASE - BOUWAANVRAAG VERDIEPINGSPLAN NT 1/100	DOSSIER 246.02 - 24
	3/3				DD. 11/03/2024