


ZIE BIJZONDERE
VOORWAARDE(N)

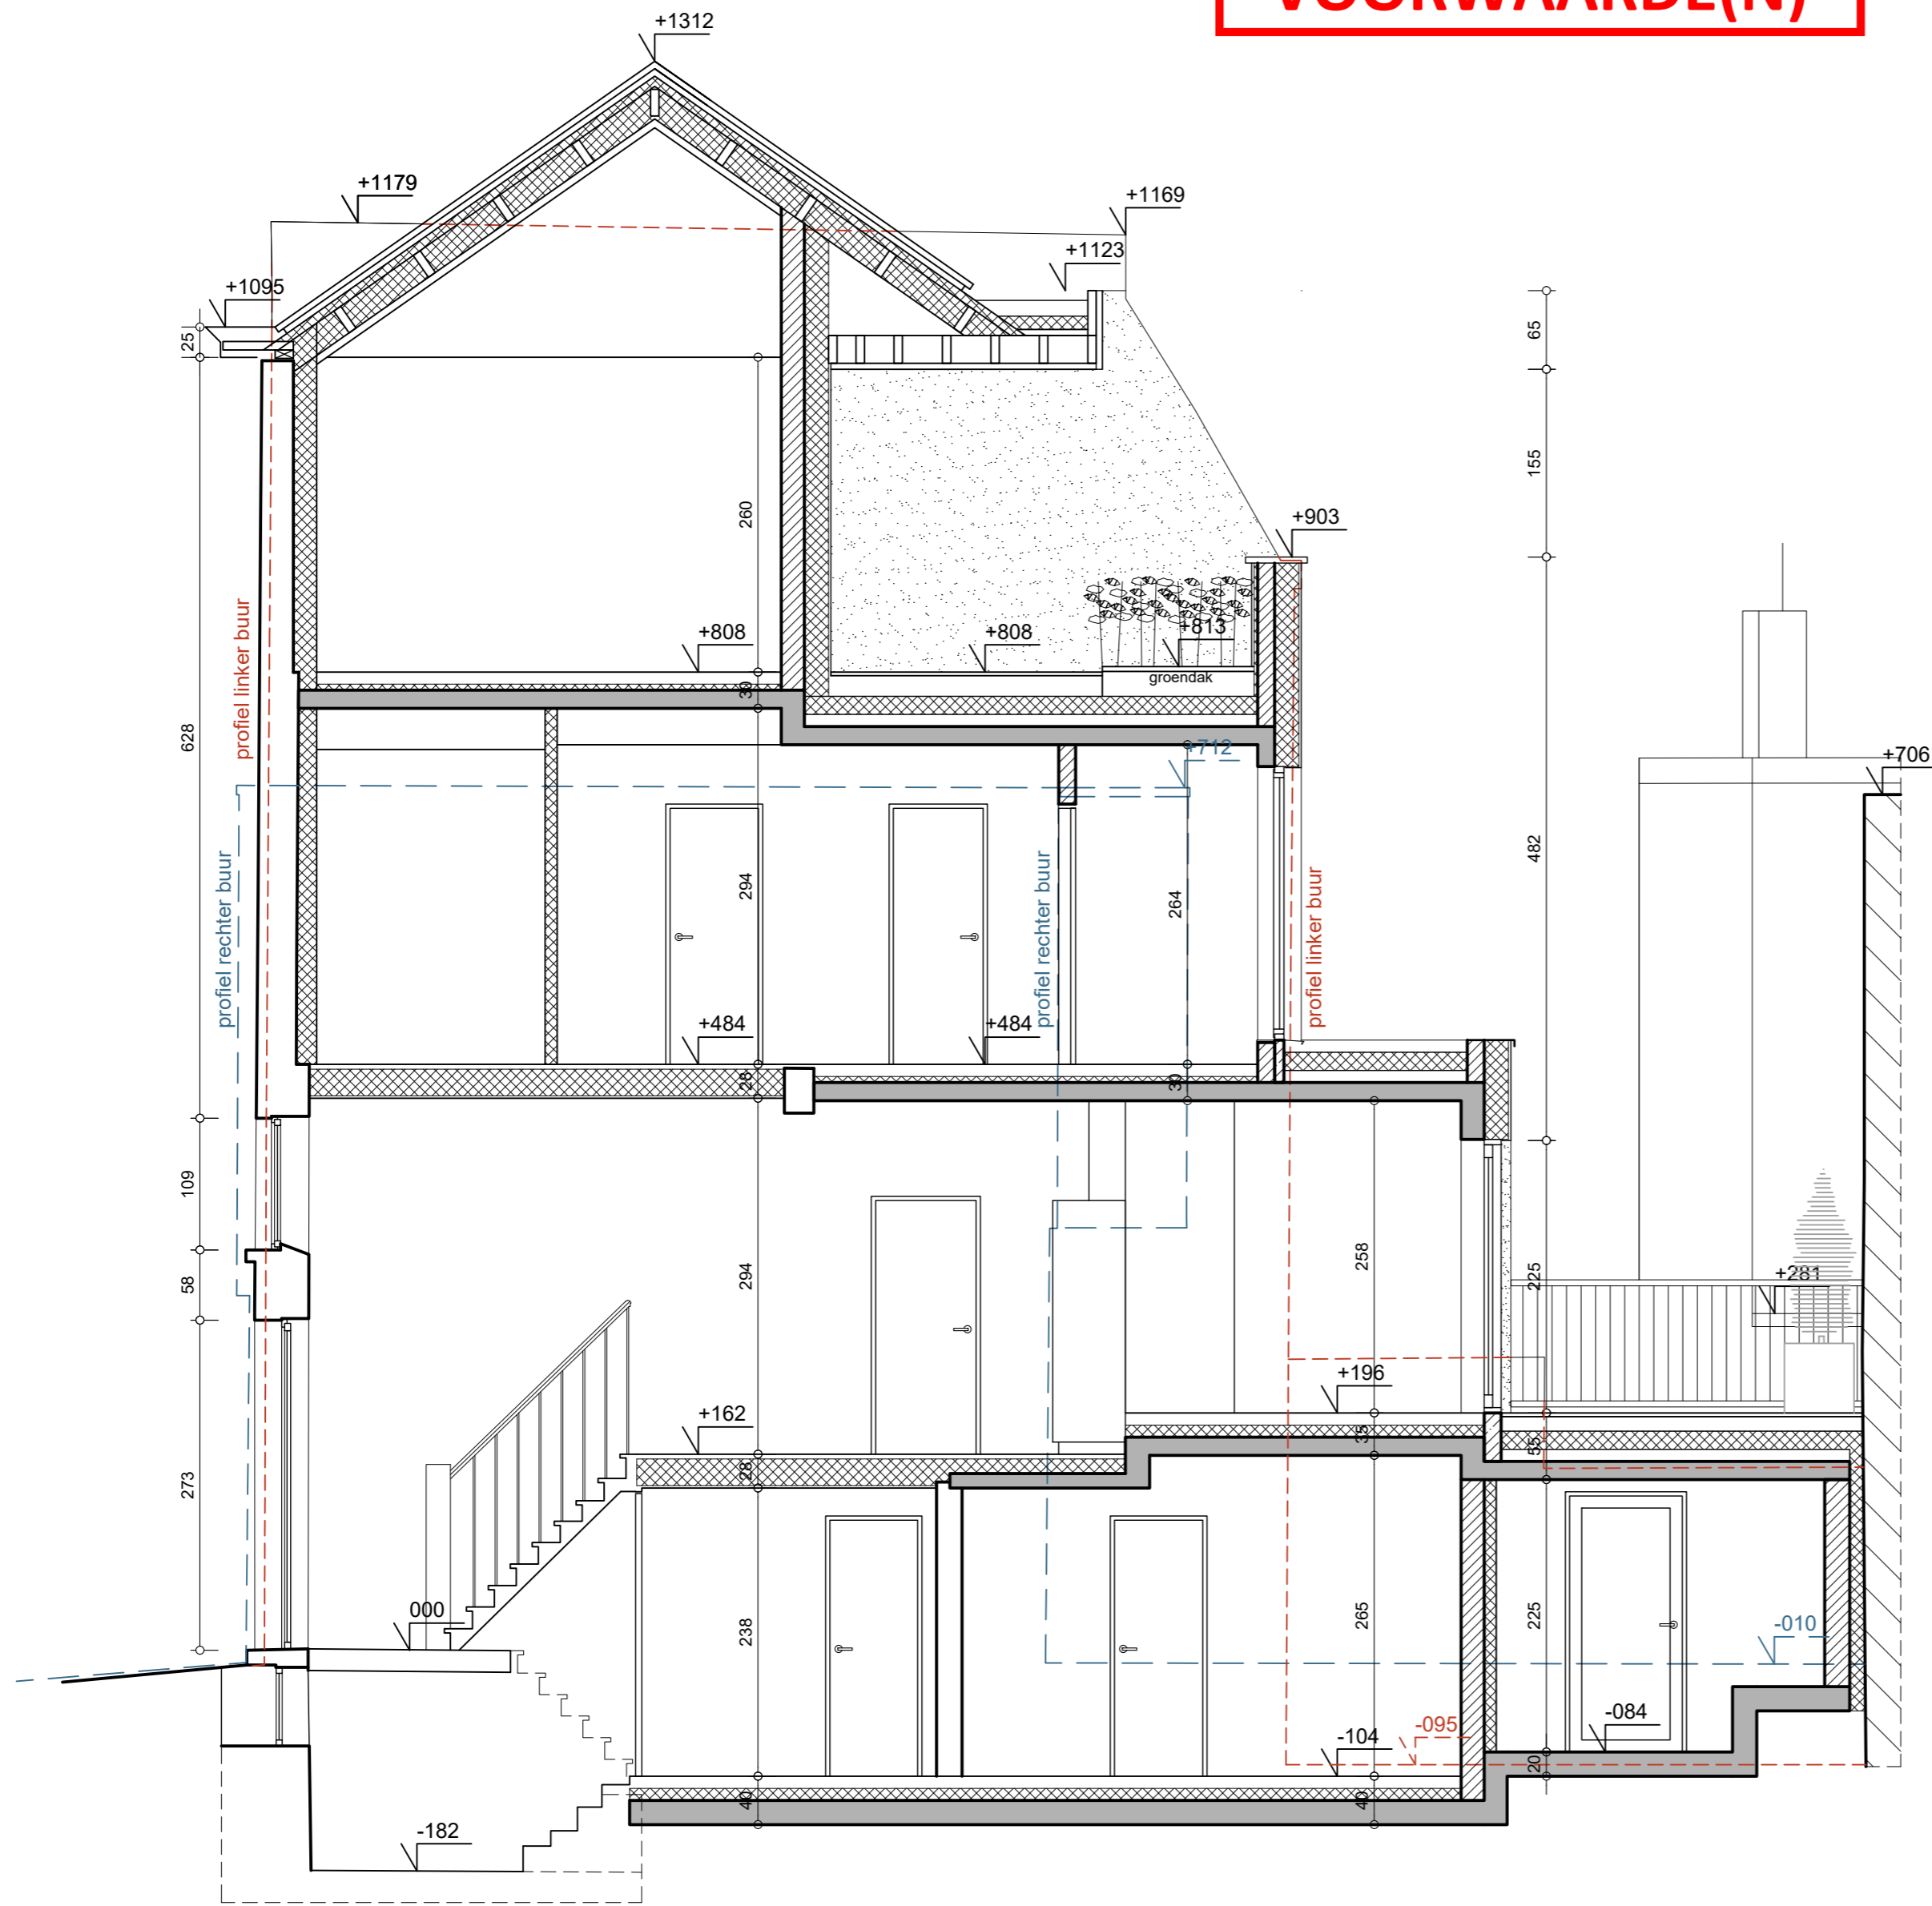

DOORSNEDE C


Ir-architect Bart TRYHOU
 Victor Braeckmanlaan 184 9040 GENT
 09 238 38 58 info@tryhou.be www.tryhou.be

OPDRACHT	Verbouwen van een woning
BOUWHEER	Michael Gistelincx - Emma Tryhou Victor Braeckmanlaan 182-301 te 9040 Gent
LIGGING	Bomastraat 48-50 9000 Gent 1ste afdeling, sectie A, nr. 2854 t5

DOSSIER	2023B637	DATUM	08.07.2024
PLAN	OMGEVINGSAANVRAAG Nieuwe toestand Doorsnede C in cm 0 250		