



**ZIE BIJZONDERE
VOORWAARDE(N)**

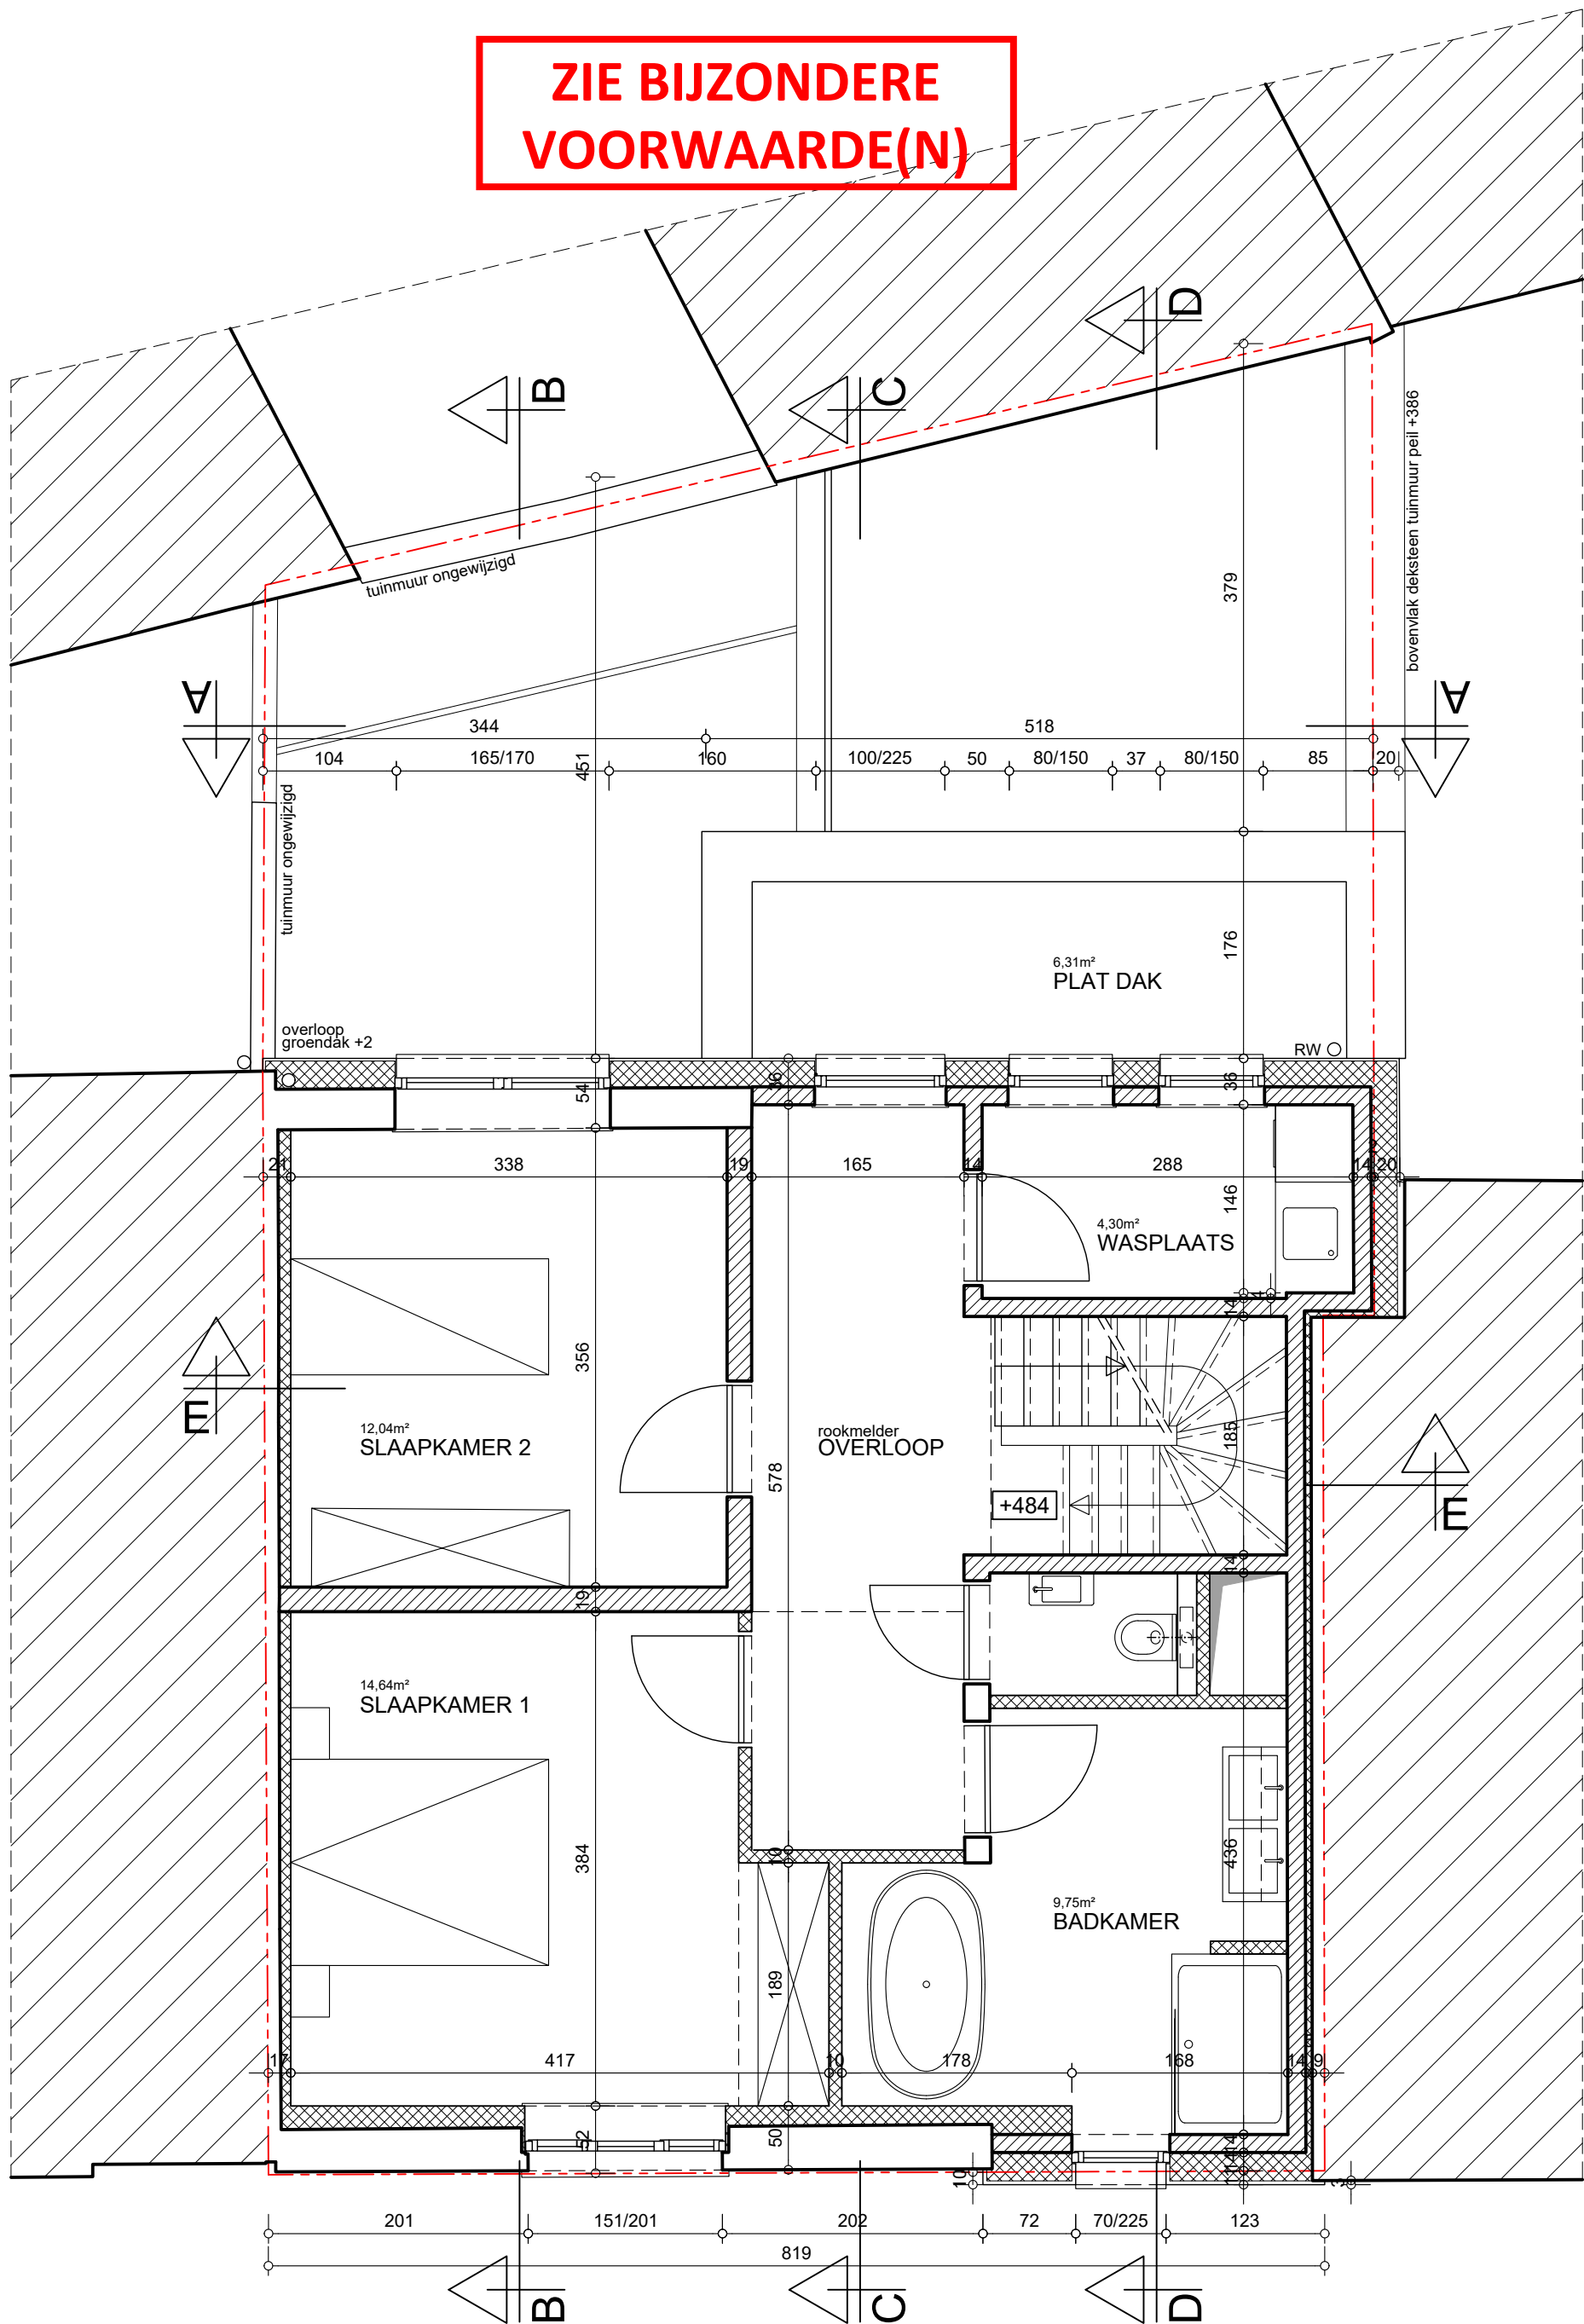

EERSTE VERDIEPING

OPPERVLAKTE TUSSEN BUITENMUREN 62,29m²

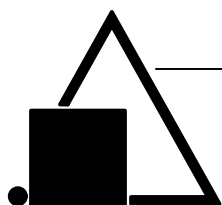

Ir-architect Bart TRYHOU
Victor Braeckmanlaan 184
09 238 38 58
info@tryhou.be
9040 GENT
www.tryhou.be

OPDRACHT	Verbouwen van een woning	DOSSIER	2023B637	DATUM	08.07.2024
BOUWHEER	Michael Gistelinc - Emma Tryhou Victor Braeckmanlaan 182-301 te 9040 Gent	PLAN	OMGEVINGSAANVRAAG Nieuwe toestand Eerste verdieping in cm 0 250		
LIGGING	Bomastraat 48-50 9000 Gent 1ste afdeling, sectie A, nr. 2854 t5				1/50