



ZIE BIJZONDERE  
VOORWAARDE(N)

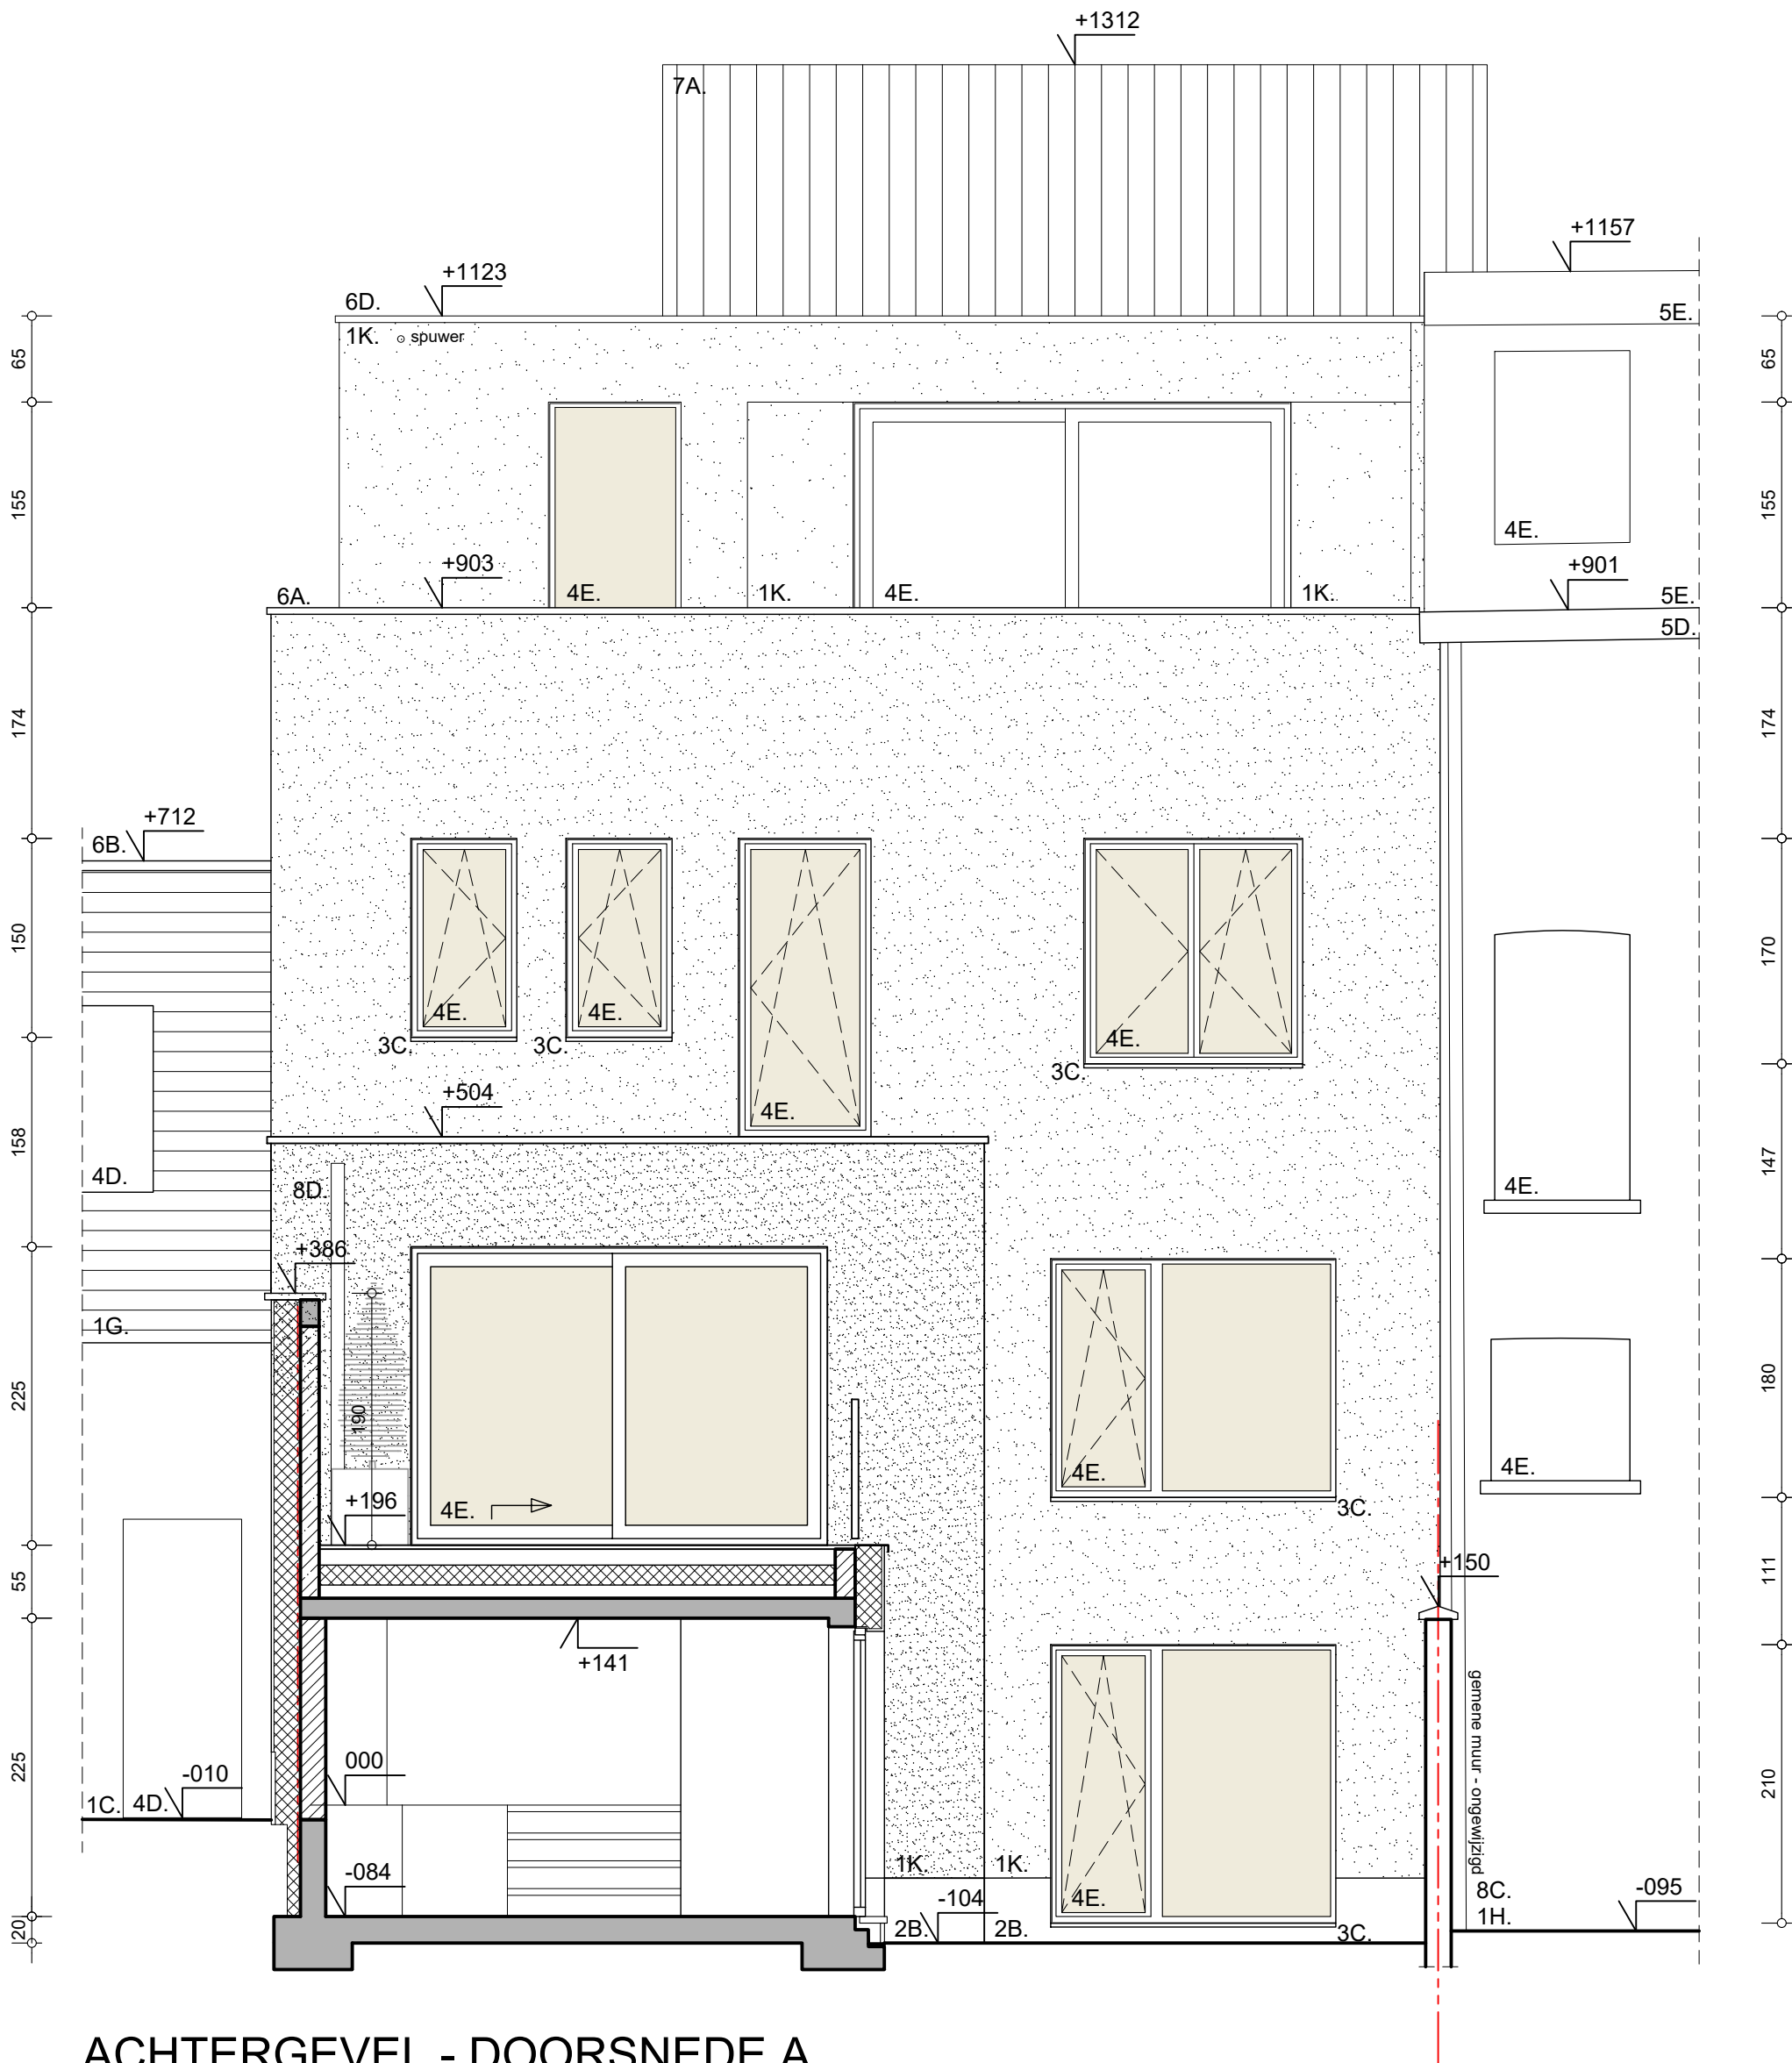

**ACHTERGEVEL - DOORSNEDE A**

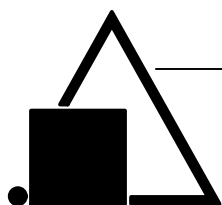

**Ir.-architect Bart TRYHOU**  
Victor Braeckmanlaan 184 9040 GENT  
09 238 38 58 info@tryhou.be www.tryhou.be

OPDRACHT	Verbouwen van een woning	DOSSIER	2023B637	DATUM	08.07.2024
BOUWHEER	Michael Gistelinc - Emma Tryhou Victor Braeckmanlaan 182-301 te 9040 Gent	PLAN	OMGEVINGSAANVRAAG Nieuwe toestand Achtergevel - doorsnede A 1/50 in cm		
LIGGING	Bomastraat 48-50 9000 Gent 1ste afdeling, sectie A, nr. 2854 t5	0		250	