


ZIE BIJZONDERE VOORWAARDE(N)

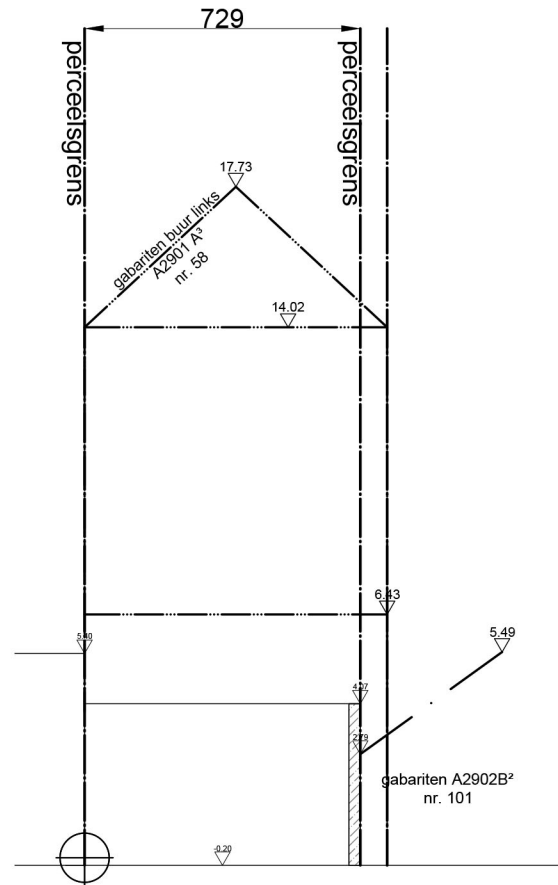

Onderwerp: terreinsnede C
 Nieuwe toestand
 schaal 1/200

Bouwheer: Speeltheater Kopergietery vzw
 Blekerijstraat 50
 9000 Gent

Legende:

- | | | | | | |
|--|----------------------|--|---------------------|--|----------------------------|
| | BETREFFEND BEBOUWING | | GABARIT LINKERBUUR | | GABARITEN A2902B' |
| | BESTAANDE BEBOUWING | | GABARIT RECHTERBUUR | | GABARITEN A2901H' EN A290' |
| | NIEUWBOUW | | GABARIT THEATERZAAL | | VOORMALIGE GABARITEN |
| | REFERENTIEPUNT | | PERCEELSGRENS | | |



Datum:
07/05/2024

versie: 1

TARRA
architecten