ZIE BIJZONDERE VOORWAARDE(N)

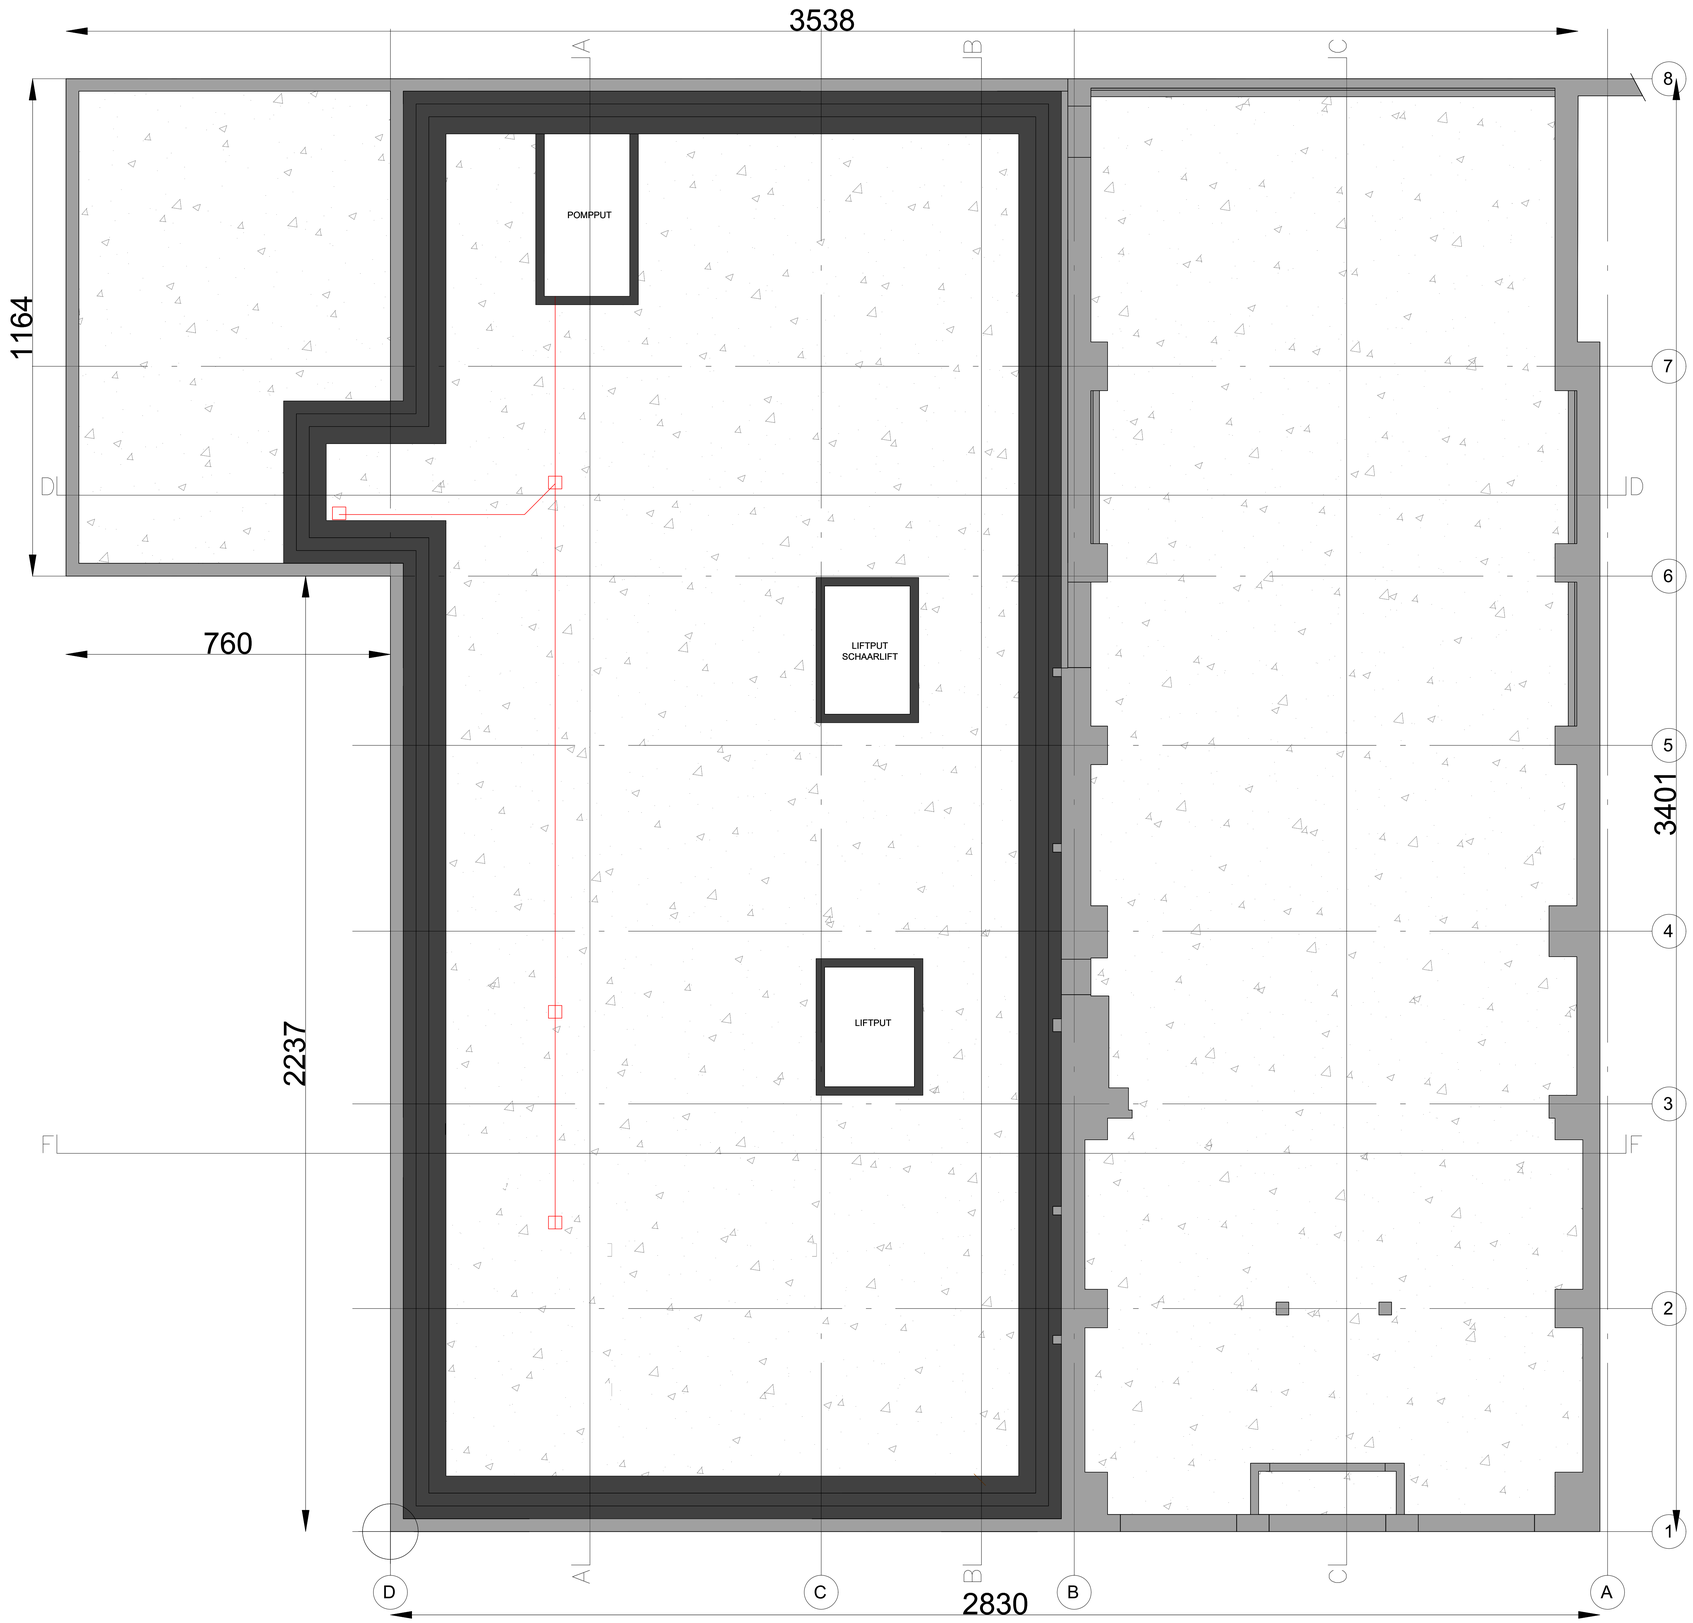

LEGENDE

RUWBOUW / NIEUWE TOESTAND
- gewapend beton
- geprefabriceerd beton
- silicaatsteen metselwerk
- snelbouwsteen metselwerk
- betonblok metselwerk
- gipsblokken metselwerk
- gevelsteen
- therm-kimblokken
- cellenbetonblokken
- chape en hellingsbeton
- gestabiliseerd zand
- isolerende dekvloer
- thermische isolatie
- gipskarton
- houten balk
- houten plaatmateriaal
- metaal
- natuursteen

OMGEVING
- volle grond
- tuin/gras
- groendak intensief
- groendak extensief
- houten dakterras
- waterdoorlatende verharding (grind)
- betontegels

BRAND
- brandhaspel
- evacuatie (aantal personen)
- EI, 30 brandweerstand 30 min
- EI, 30 brandweerstand 30 min (zelfsluitend)
- EI, 60 brandweerstand 60 min
- EI, 60 brandweerstand 60 min (zelfsluitend)
- compartiment
- evacuatietrap
- evacuateweg
- lokaal met specifieke eisen

SYMBOLEN
- RWA (regenwaterafvoer)
- HHW (huishoudwater)
- FEC (fecaliën)
- putdeksel
- referentiepunt
- hoogte pas
- vrije hoogte / afgewerkte pas

GEVEL INDEX
1. rode gevelsteen - staand metselverband
2. lichtgrijs gevelmetselwerk
3. donkergrijs gevelmetselwerk
4. betonnen gevelelementen
5. aluminium buitenschrijnwerk
6. houten buitenschrijnwerk
7. rode dakpannen
8. zwartgrijze dakpannen
9. ijzeren poort
10. stalen raam
11. grijze golfplaat
12. gakleide baksteen
13. wit pvc buitenschrijnwerk
14. nieuw rood gevelmetselwerk horizontaal
15. nieuw rood gevelmetselwerk verticaal
16. nieuwe betonnen gevelelementen
17. nieuw houten schrijnwerk
18. nieuw houtenschrijwerk - transluceent glas
19. nieuwe rode dakpannen
20. renovatie gevelcementering
21. renovatie rood gevelmetselwerk
22. nieuw aluminium schrijnwerk

N

0 5m

TARRA architecten bv
Hamburgstraat 4
9000 Gent
België

B-tel : +32 9 279 71 67
e-mail : info@tarra.be
BTW : BE 0693 771 813

TARRA architecten

KOPERGIETERY STUDIOS	BOUWHEER
Biekerijstraat 50 9000 Gent	Speelthealer Kopergietery Biekerijstraat 50 tel. : 09/ 2661144 9000 Gent e-mail : info@kopergietery.be
ARCHITECT	**INGENIEUR STABILITEIT**
TARRA architecten bv Hamburgstraat 4 tel. : 032/ 92797167 9000 Gent e-mail: info@daidalospeutz.be	Fraeye & Partners Antwerpsesteenweg 39/201 tel. : 09/ 228 17 53 9000 Gent e-mail: info@fraeyestabiliteit.be
INGENIEUR AKOESTIEK	**INGENIEUR TECHNIEKEN**
Daidalos Peutz Vital Decosterstraat 67A tel. : 03/ 16 35 32 77 3000 Leuven e-mail : info@daidalospeutz.be	AA&O nv Oudenaardsesteenweg 285/2 tel. : 053/ 684220 9420 Erpe-Mere e-mail: info@aaeno.com

Aanpassingen	Index	Datum	Naam

BA

Funderingsplan

Nieuwe toestand

TEK.	CK.	FORMAAT	SCHAAL	REGISTER NR.	PLANCODE	DATUM
X.X.	X.X.	A0	1/50 1/---	2021_KGST	---	20.03.2024

A B C D E F G H I J K L M N O P Q R S T U V W X Y Z