




MATERIALEN

- 1 :rood-roze platte gevelsteenn
- 2 :oranje-bruine platte gevelsteen
- 3 :baksteenmetselwerk
- 4 :rood genuanceerde dakpannen
- 5 :PVC / houten schrijnwerk wit
- 6 :heldere beglazing
- 7 :arduin
- 8 :kroonlijst PVC wit

GELIJKLOPEND PROFIEL HOOFDGEBOUW  
BIJ AANPALENDE GEBUREN

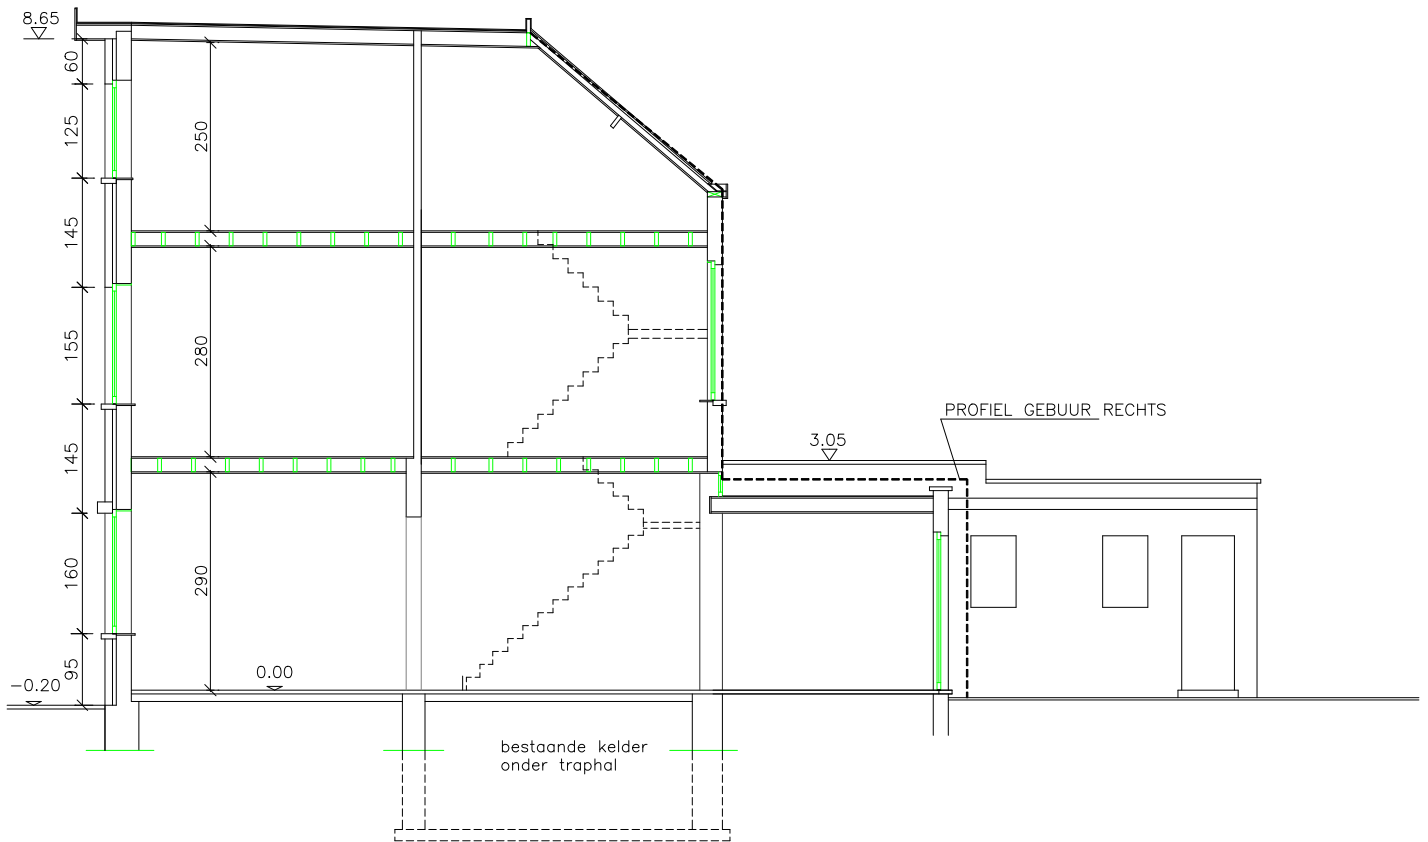

BA woning-S-V-1-doorsnede AB