


ZIE BIJZONDERE VOORWAARDE(N)

De stedenbouwkundige handelingen die uitgesloten worden uit de vergunning worden op de plannen aangeduid.
Voor de overige bijzondere voorwaarden wordt verwezen naar de beslissing.

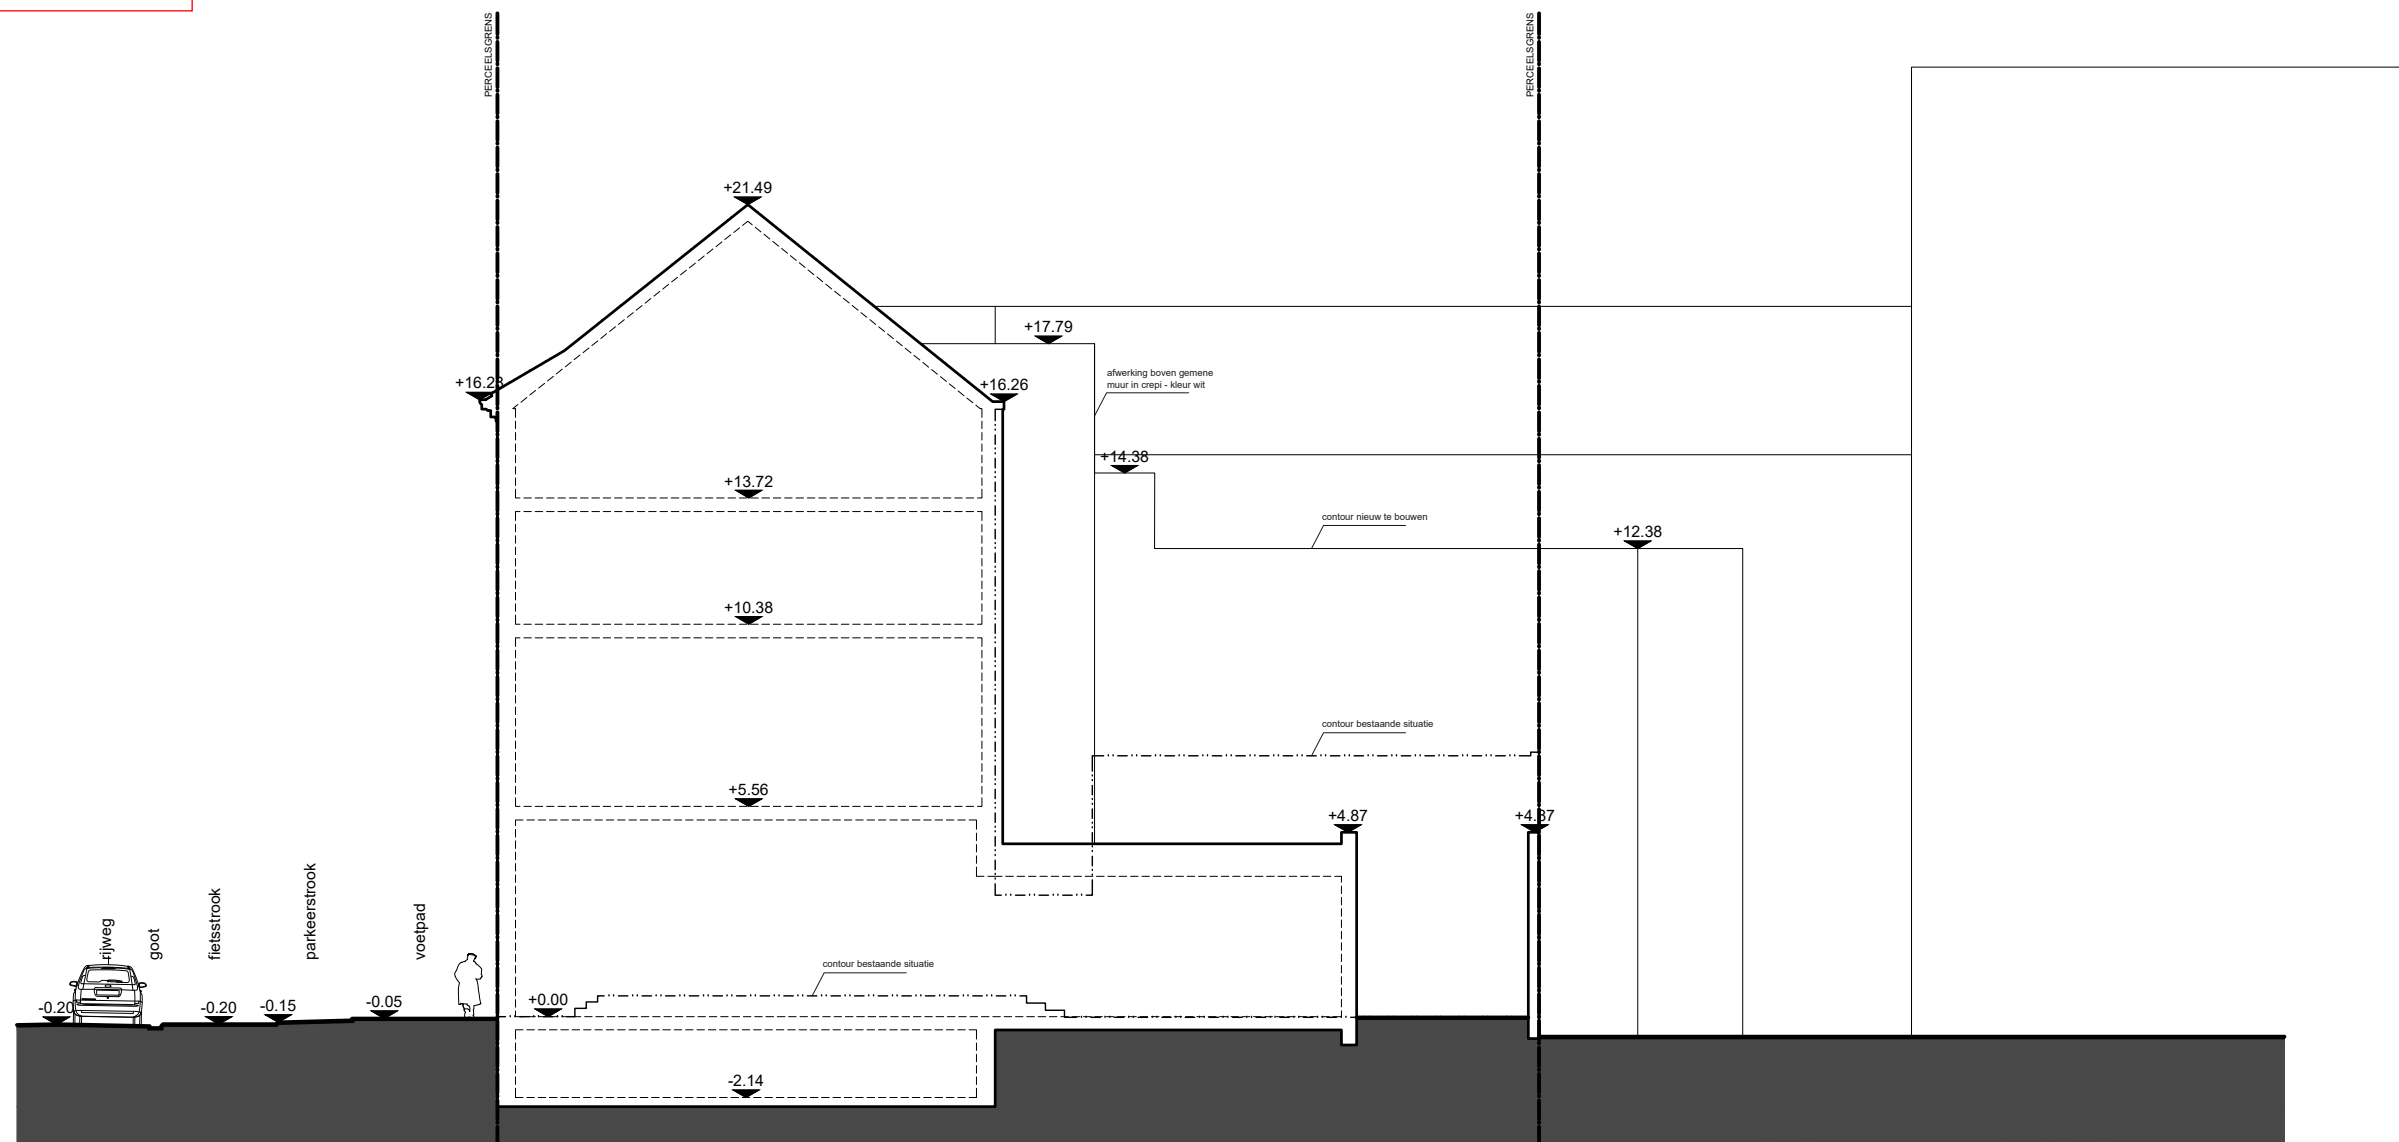

3 ARCHITECTEN <small>bv ovv bvba</small> Projectarchitect: Steven Oost +32 493 09 62 75 steven.oost@3architecten.eu Deken de Saegherplein 14 8800 Roeselare www.3architecten.eu	Goedgekeurd en voor akkoord ondertekend Opdrachtgever Architect Wiedauwkaai 23v 9000 Gent info@3architecten.eu	Bouwplaats Graaf Van Vlaanderenplein 3-9 9000 Gent 4e Afd., Sie.D, nrs. 2538/e2 en 2538/f2 Oost-Vlaanderen	Bouwheer NV Capitole Graaf Van Vlaanderenplein 5 9000 Gent	Project Verbouwen van de zijbouw van de Capitole en restauratie van de voorgevel	
				Terreinprofiel nieuwe toestand BA_221539bdsA_T_N_20_terrainprofiel	

Document: 201539_BA_2024_02_13.dwg
 afstemd: 2024/02/23