


# ZIE BIJZONDERE VOORWAARDE(N)

De stedenbouwkundige handelingen die uitgesloten worden uit de vergunning worden op de plannen aangeduid.  
Voor de overige bijzondere voorwaarden wordt verwezen naar de beslissing.

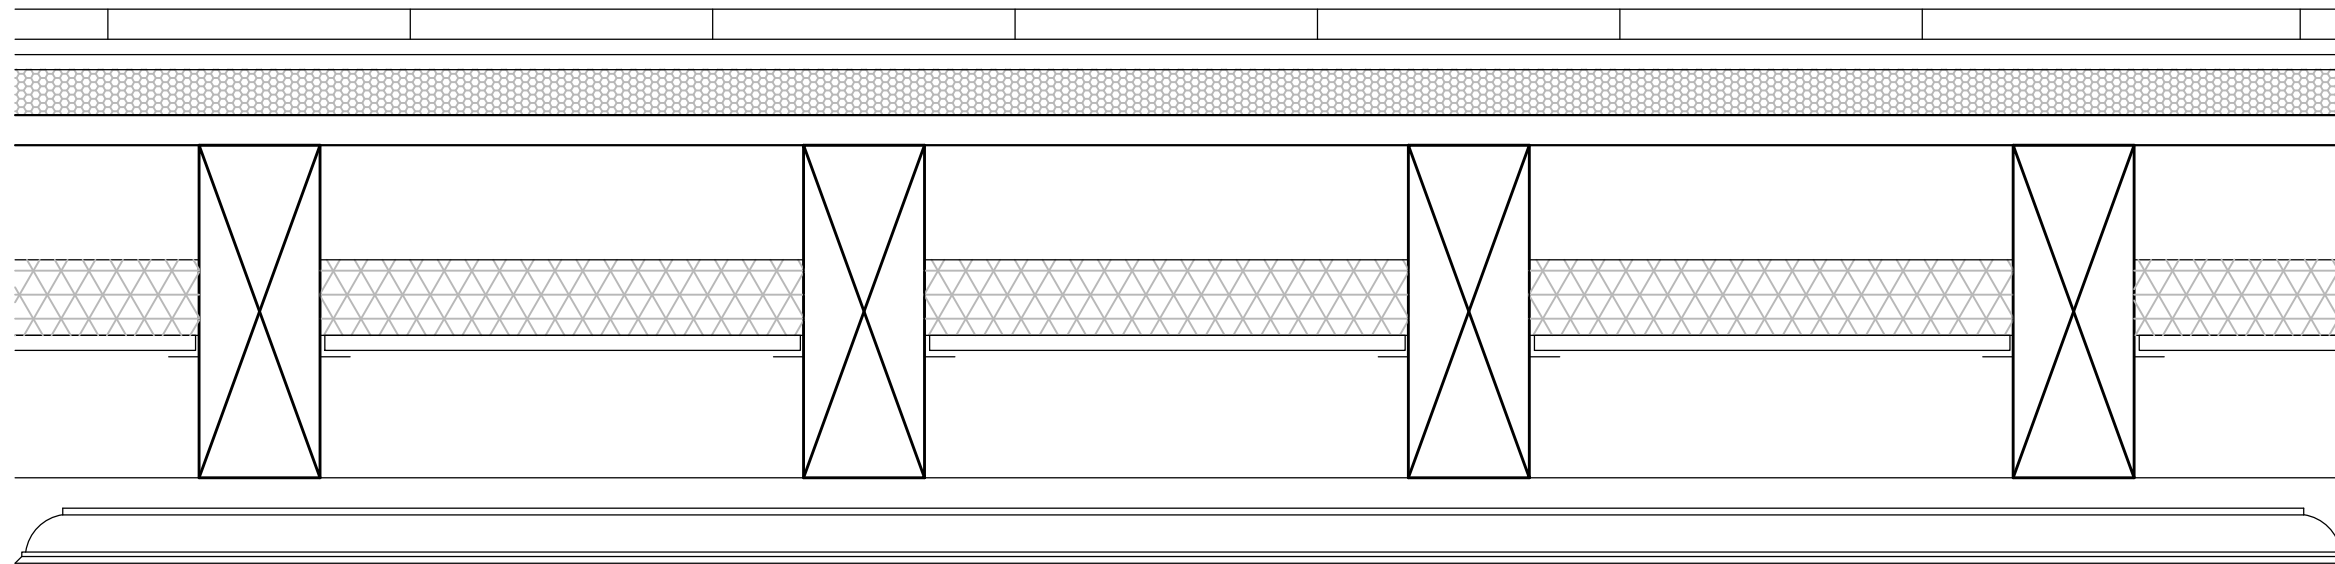

nieuwe parketvloer 2cm  
Rf gipsvezelplaat 1cm  
akoestische mat 1cm  
korrels uitvullaag 3cm  
OSB

houten roostering  
rotswol 5cm op promatectplaten 1cm

latwerk  
authentiek plafond - te behouden

## Vloeropbouw N+02 (bij authentiek te behouden plafond)

<b>3</b> ARCHITECTEN <small>bv o/vv bvba</small> Projectarchitect: Steven Oost +32 493 09 62 75 steven.oost@3architecten.eu Deken de Saegherplein 14 8800 Roeselare www.3architecten.eu Wiedauwkaai 23v 9000 Gent info@3architecten.eu	<b>Goedgekeurd en voor akkoord ondertekend</b> Opdrachtgever Architect		<b>Bouwplaats</b> Graaf Van Vlaanderenplein 3-9 9000 Gent 4e Afd., Sie.D, nrs. 2538/e2 en 2538/f2 Oost-Vlaanderen	<b>Bouwheer</b> NV Capitole Graaf Van Vlaanderenplein 5 9000 Gent	<b>Project</b> Verbouwen van de zijbouw van de Capitole en restauratie van de voorgevel <b>Detail vloeropbouw</b> BA_221539bdsA_D_N_01	<b>dat.</b> 17/11/2023 <b>plan</b> 02 / 02 <b>afm.</b> in cm. <b>sch.</b> 1 / 50 0 1.25m
	wijzigingen tov plan ... op datum van ...					<small>         document: 221539_BA_2023_11_20.dwg          afstemp: 2023/11/21       </small>