


ZIE BIJZONDERE VOORWAARDE(N)

De stedenbouwkundige handelingen die uitgesloten worden uit de vergunning worden op de plannen aangeduid.
Voor de overige bijzondere voorwaarden wordt verwezen naar de beslissing.

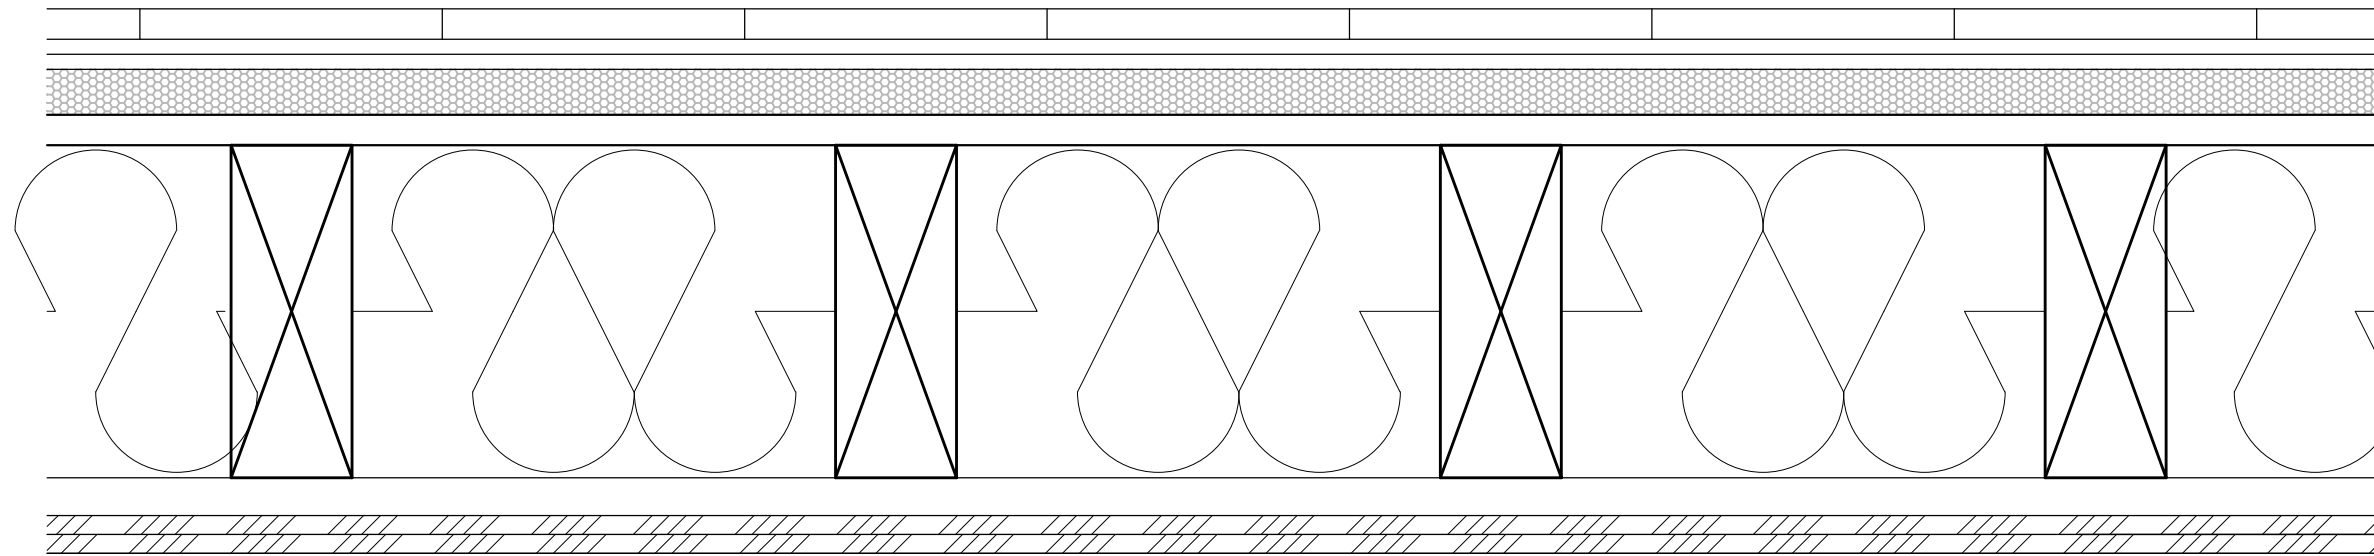

nieuwe parketvloer 2cm
Rf gipsvezelplaat 1cm
akoestische mat 1cm
korrels uitvullaag 3cm
plankenvloer behouden

houten roostering
balken gevuld met minerale wol

latwerk
dubbele gipskartonplaat Rf

Vloeropbouw N+01 en N+03

3 ARCHITECTEN <small>bv o/v bvba</small> Projectarchitect: Steven Oost +32 493 09 62 75 steven.oost@3architecten.eu Deken de Saegherplein 14 8800 Roeselare www.3architecten.eu Wiedauwkaai 23v 9000 Gent info@3architecten.eu	Goedgekeurd en voor akkoord ondertekend Opdrachtgever Architect		Bouwplaats Graaf Van Vlaanderenplein 3-9 9000 Gent 4e Afd., Sie.D, nrs. 2538/e2 en 2538/f2 Oost-Vlaanderen	Bouwheer NV Capitole Graaf Van Vlaanderenplein 5 9000 Gent	Project Verbouwen van de zijbouw van de Capitole en restauratie van de voorgevel Detail vloeropbouw BA_221539bdsA_D_N_01	dat. 17/11/2023 plan 01 / 02 afm. in cm. sch. 1 / 50 0 1.25m
	wijzigingen tov plan ... op datum van ...					