


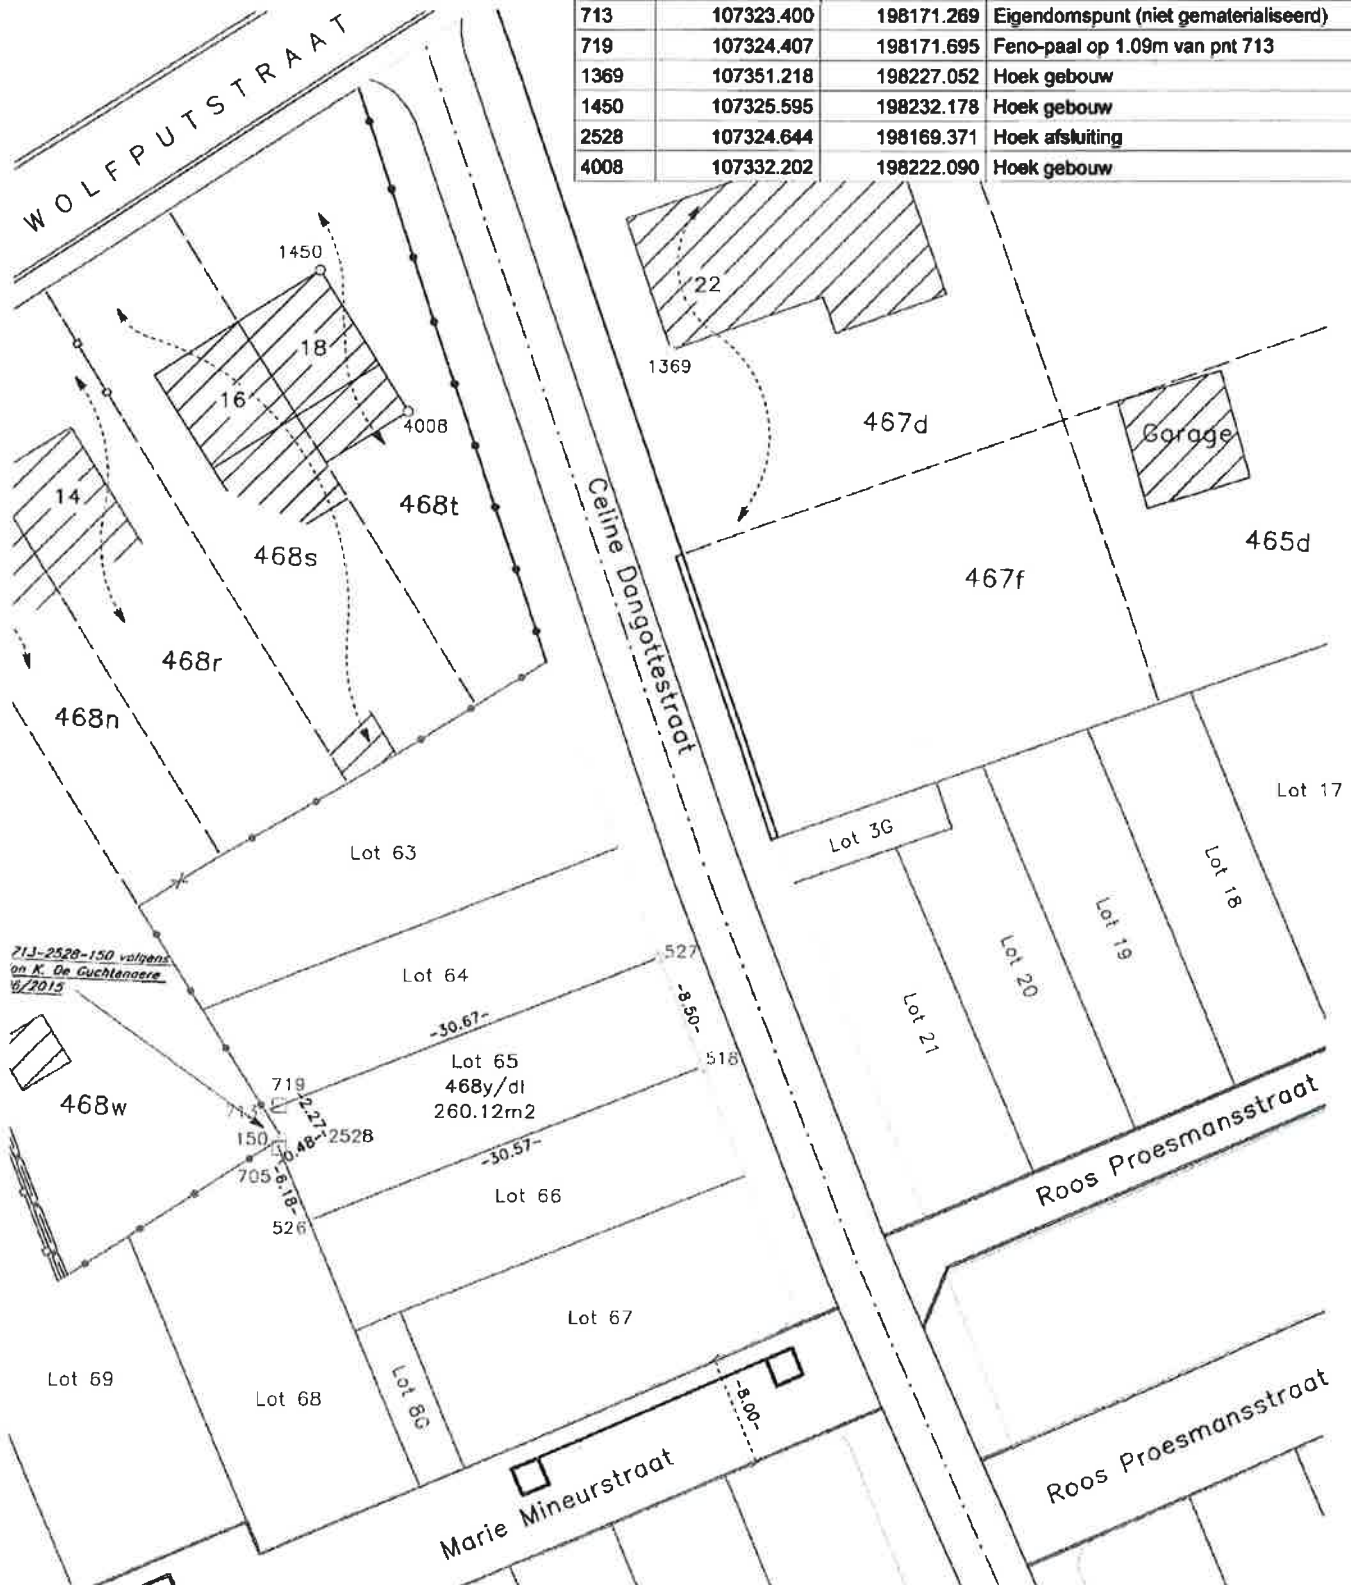

Coördinatenlijst

Nr.	X	Y	Commentaar
150	107324.246	198169.103	Eigendomspunt (niet gematerialiseerd)
518	107354.955	198175.399	Feno-paal
526	107326.801	198163.478	Feno-paal
527	107351.641	198183.226	Feno-paal
705	107324.453	198168.648	Feno-paal op 0,5m van pnt 150
713	107323.400	198171.289	Eigendomspunt (niet gematerialiseerd)
719	107324.407	198171.695	Feno-paal op 1.09m van pnt 713
1369	107351.218	198227.052	Hoek gebouw
1450	107325.595	198232.178	Hoek gebouw
2528	107324.644	198169.371	Hoek afsluiting
4008	107332.202	198222.090	Hoek gebouw



Admin. Opmetingen & Waarderingen : 44051-10607

Schaal : 1/500
Plannr. : 24118/akte/65

ADRES : CELINE DANGOTTESTRAAT 8
9041 OOSTRIJKER, GENT.