


ZIE BIJZONDERE VOORWAARDE(N)

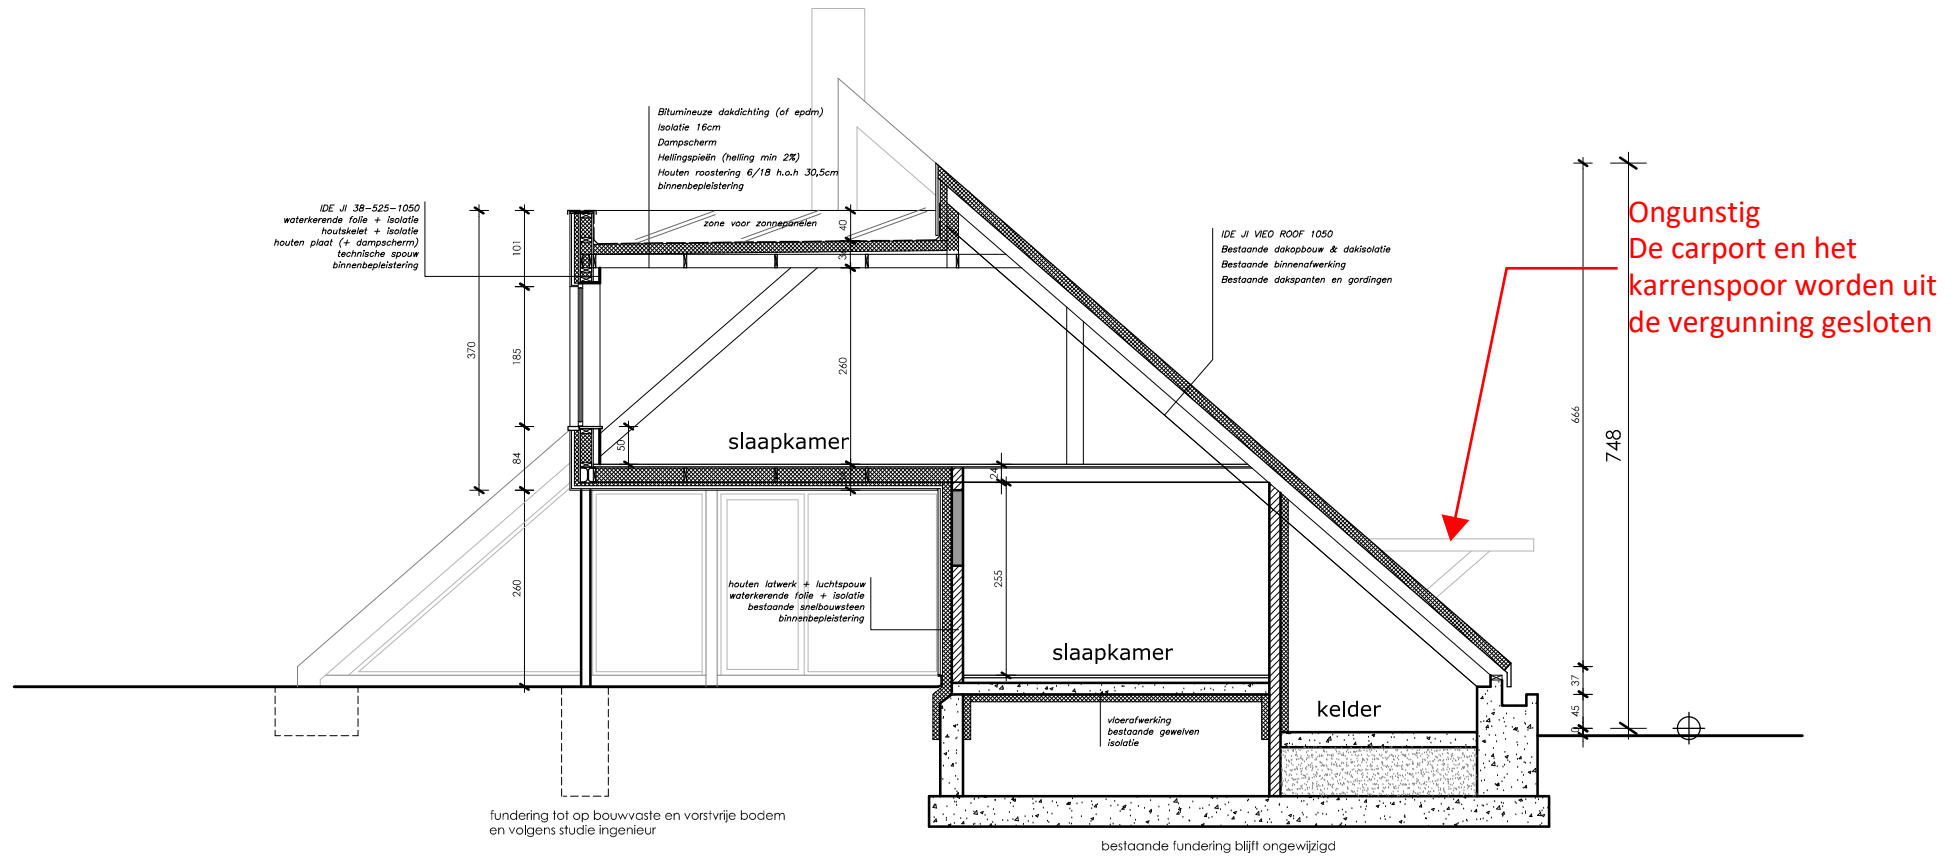

Doorsnede 1/100

nieuwe toestand

