


**ZIE BIJZONDERE  
VOORWAARDE(N)**

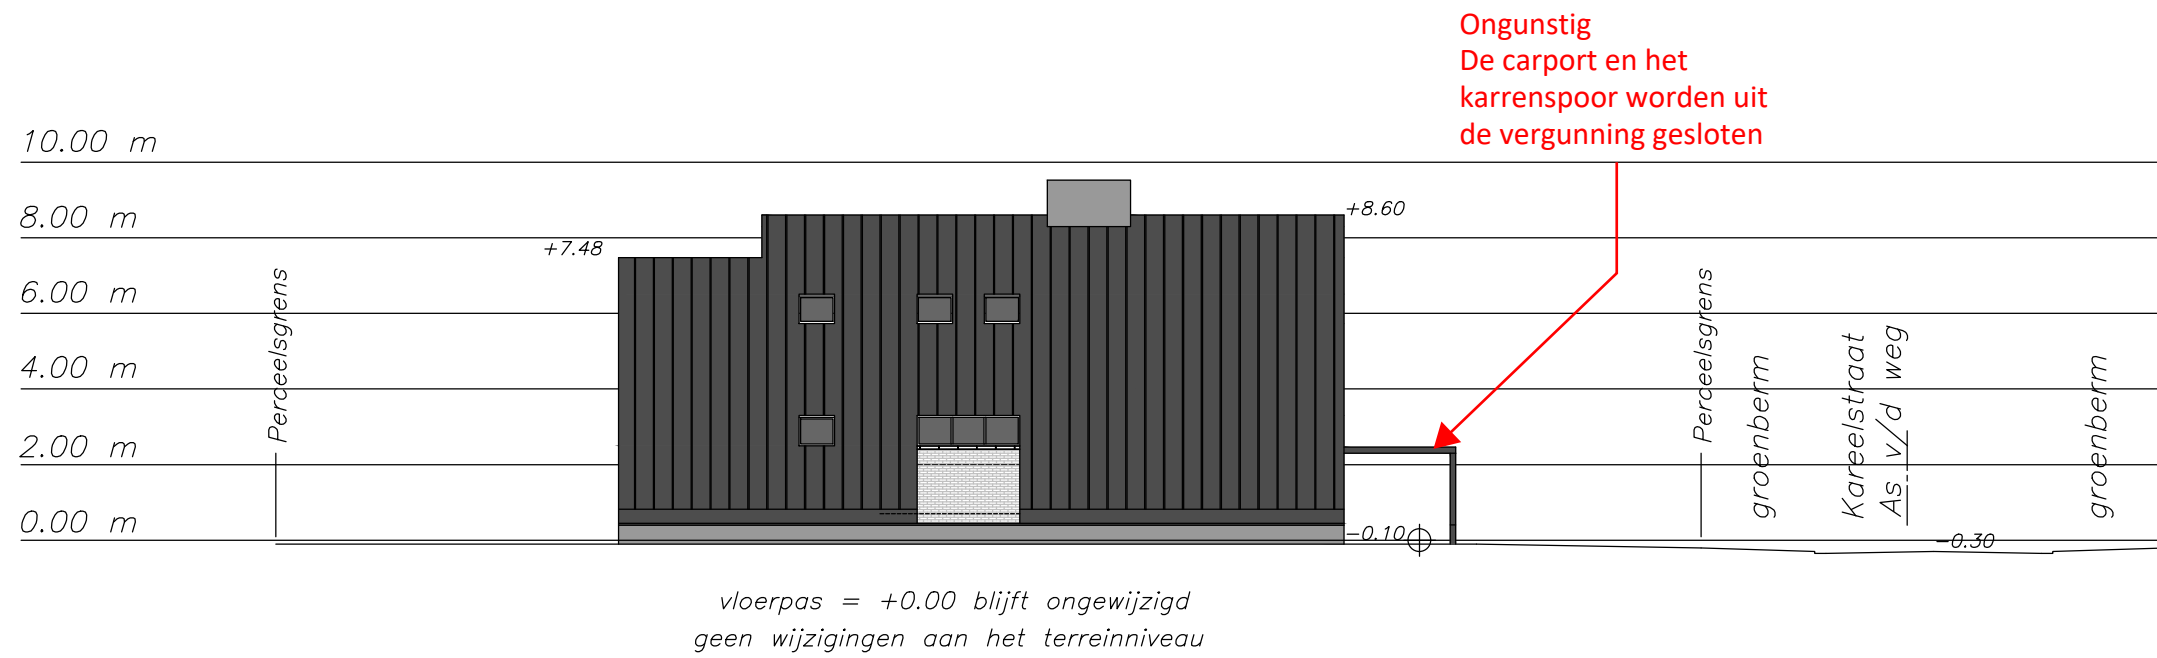

### terreinprofiel 1/200

nieuwe toestand (blijft ongewijzigd)

