**ZIE BIJZONDERE VOORWAARDE(N)**

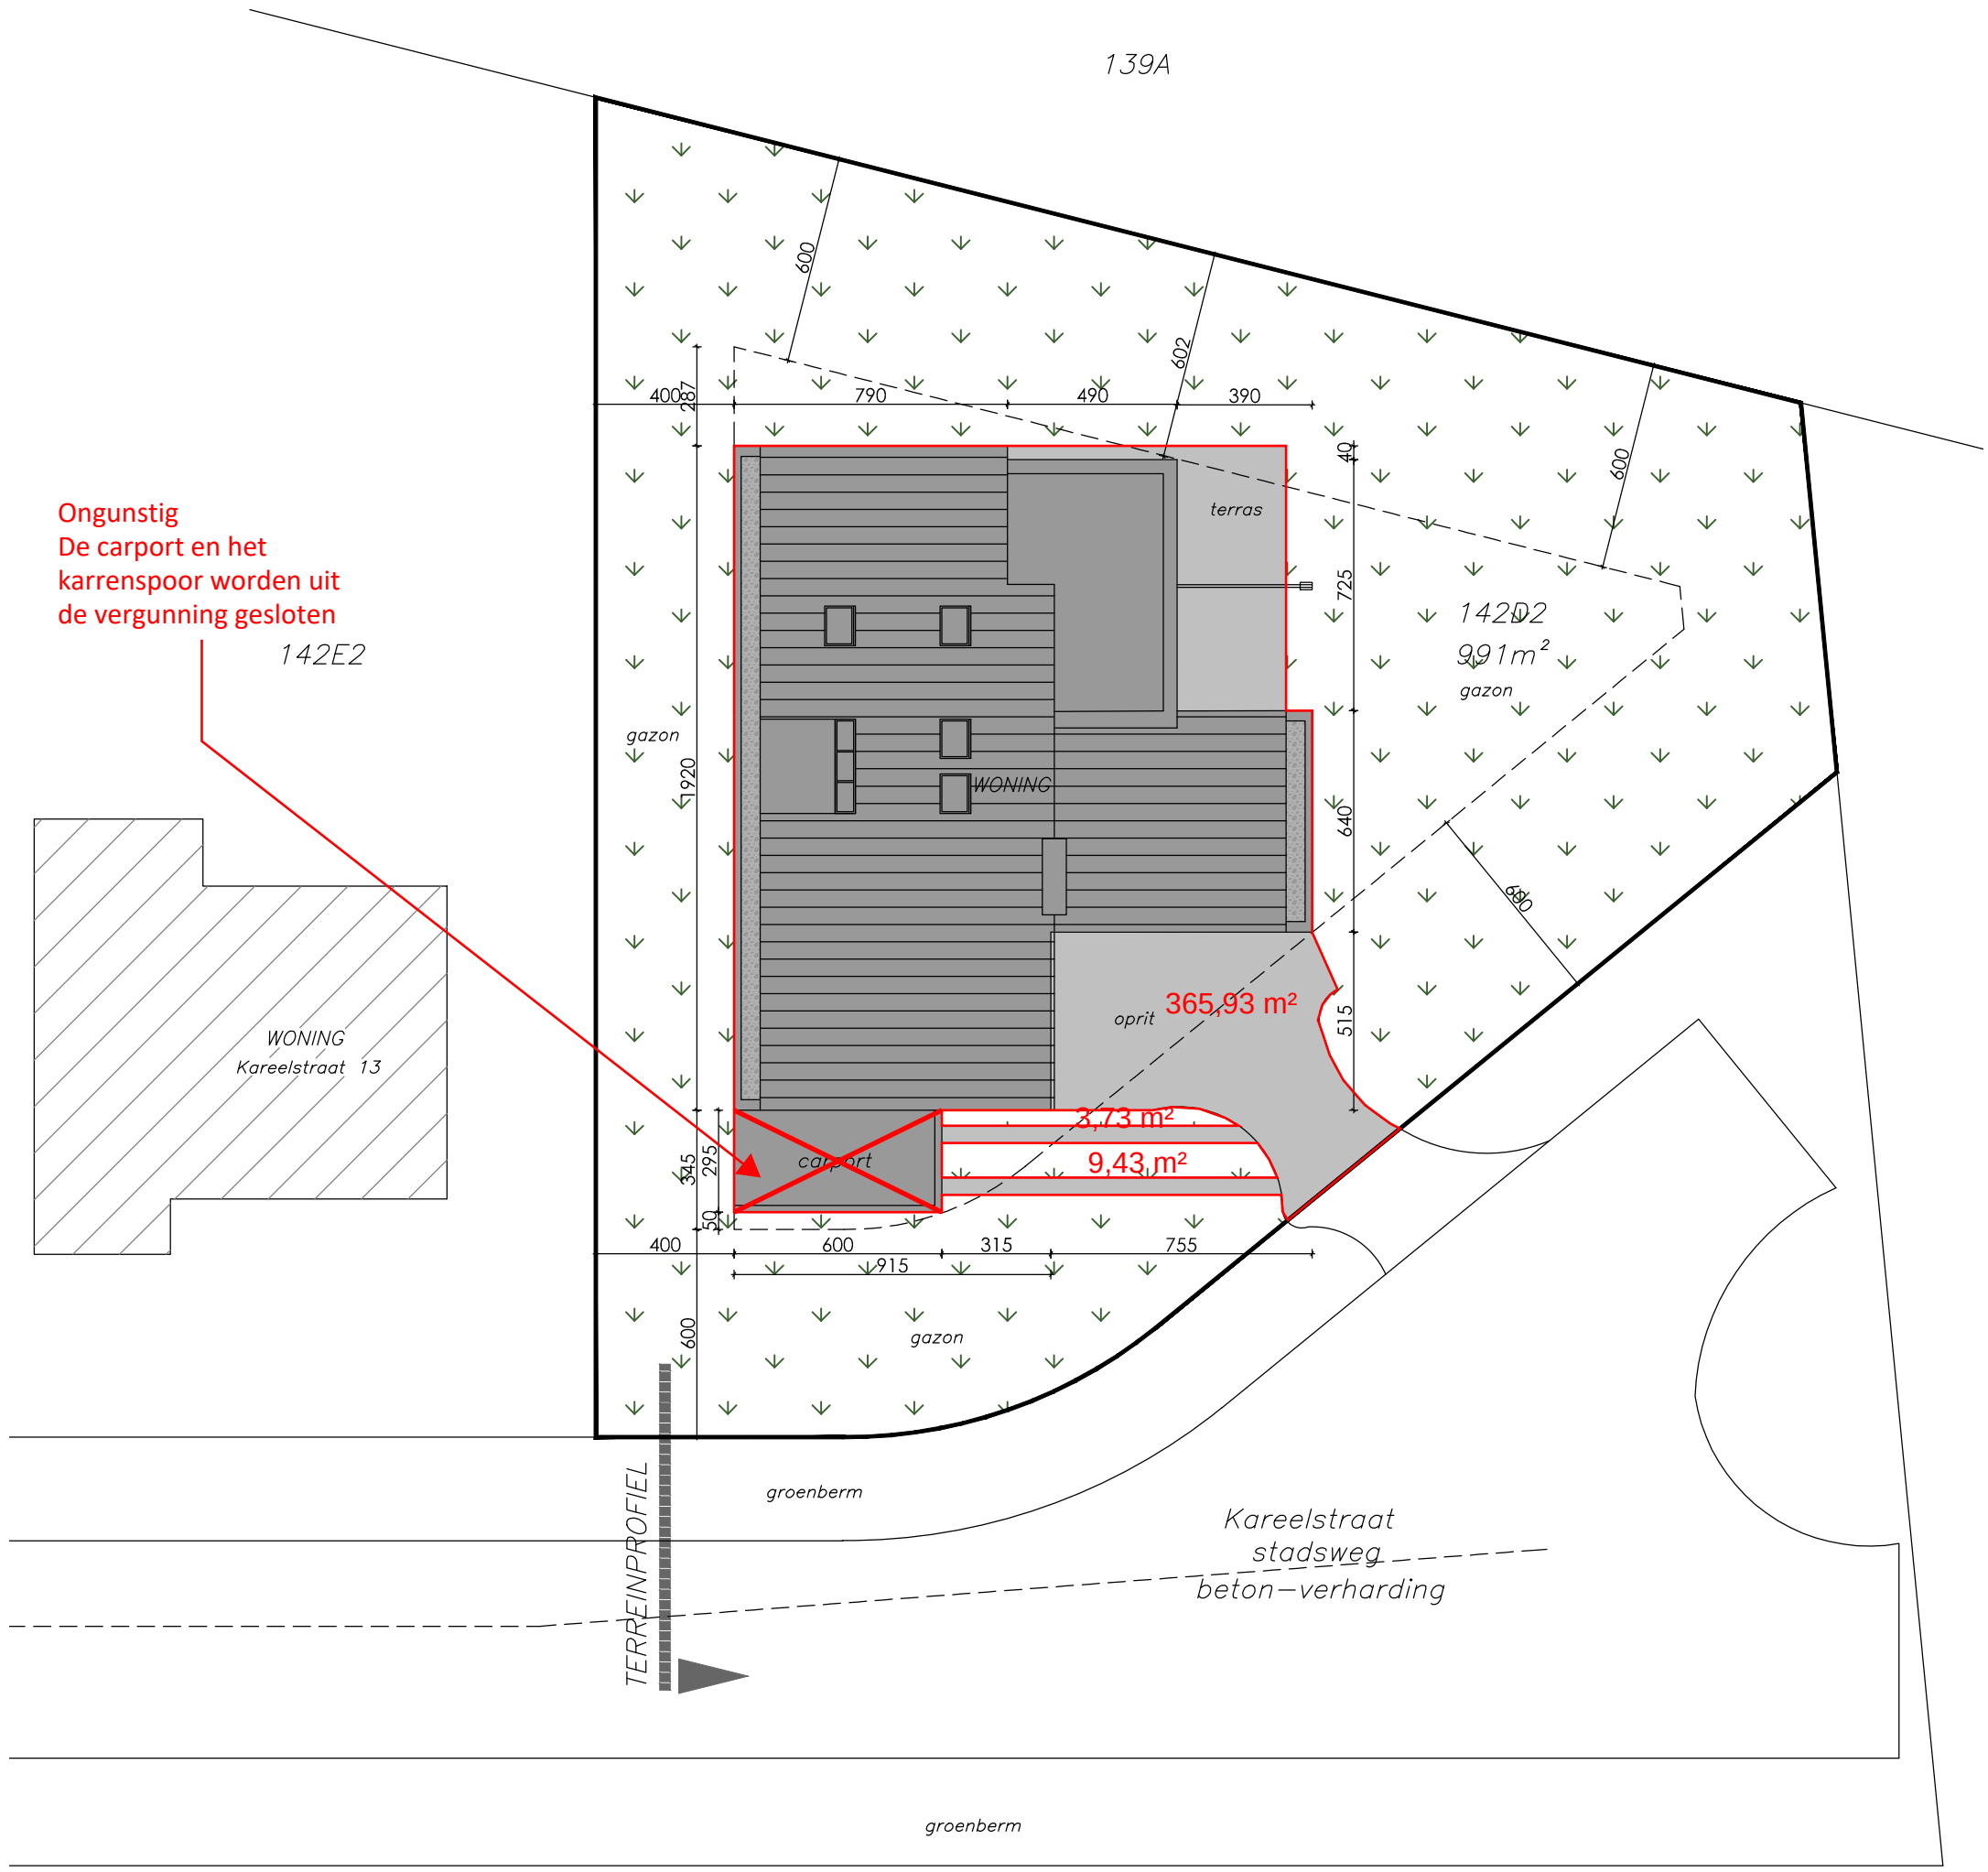


# inplantingsplan 1/200

nieuwe toestand

0m 2m

Matthias De Groote -Architect

BA_woning_I_N_01