


**ZIE BIJZONDERE
VOORWAARDE(N)**

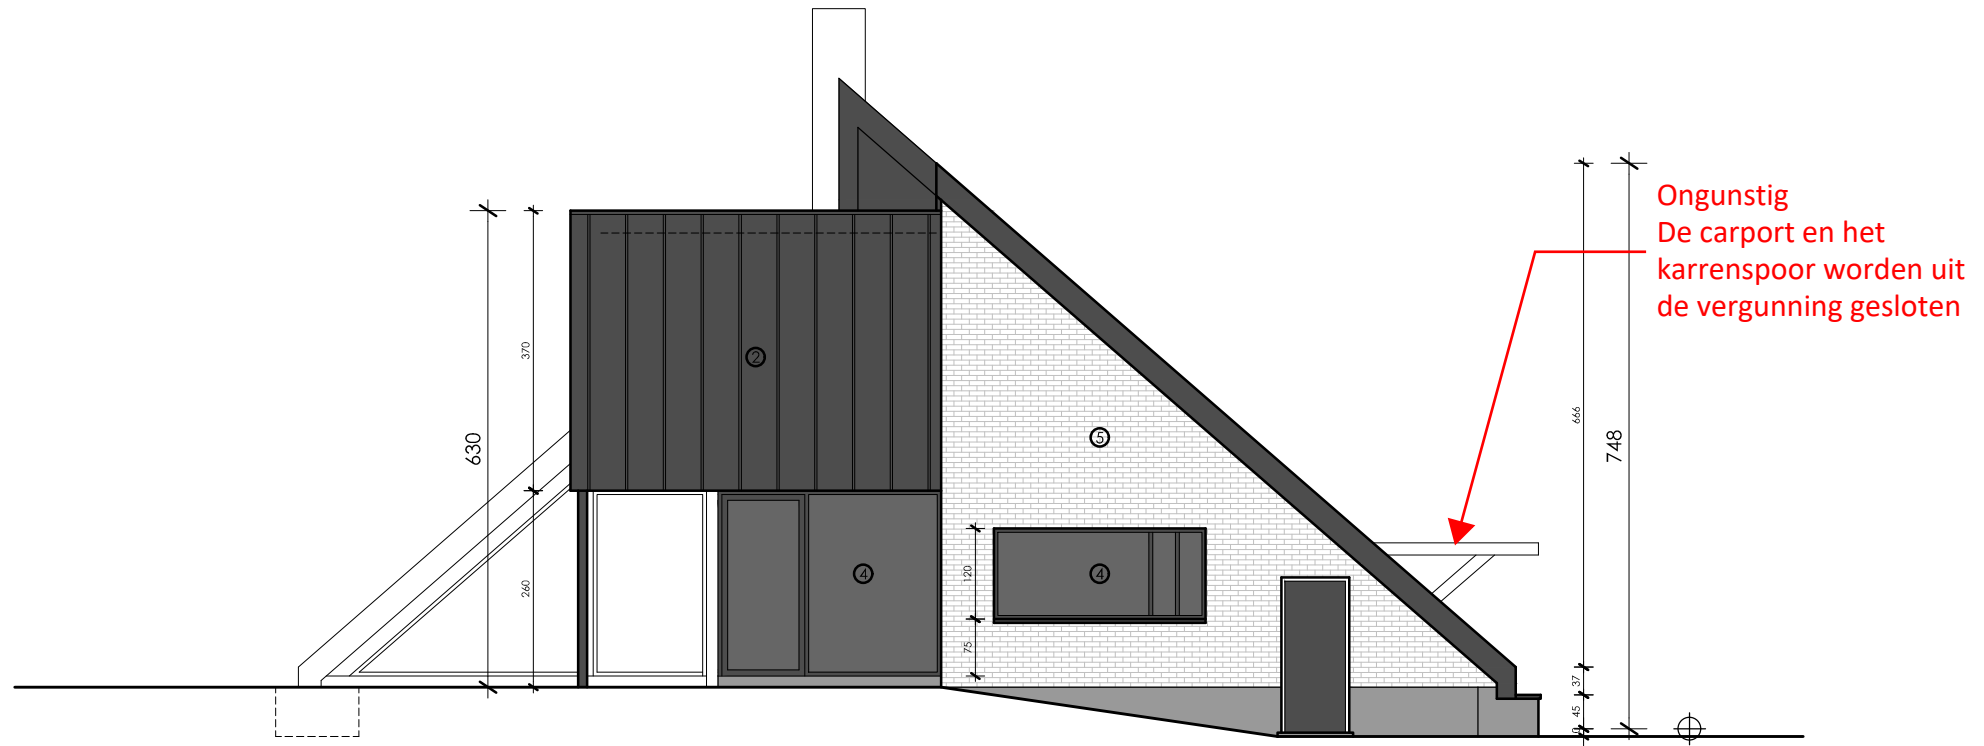

Achtergevel 1/100

nieuwe toestand

