


**ZIE BIJZONDERE
VOORWAARDE(N)**

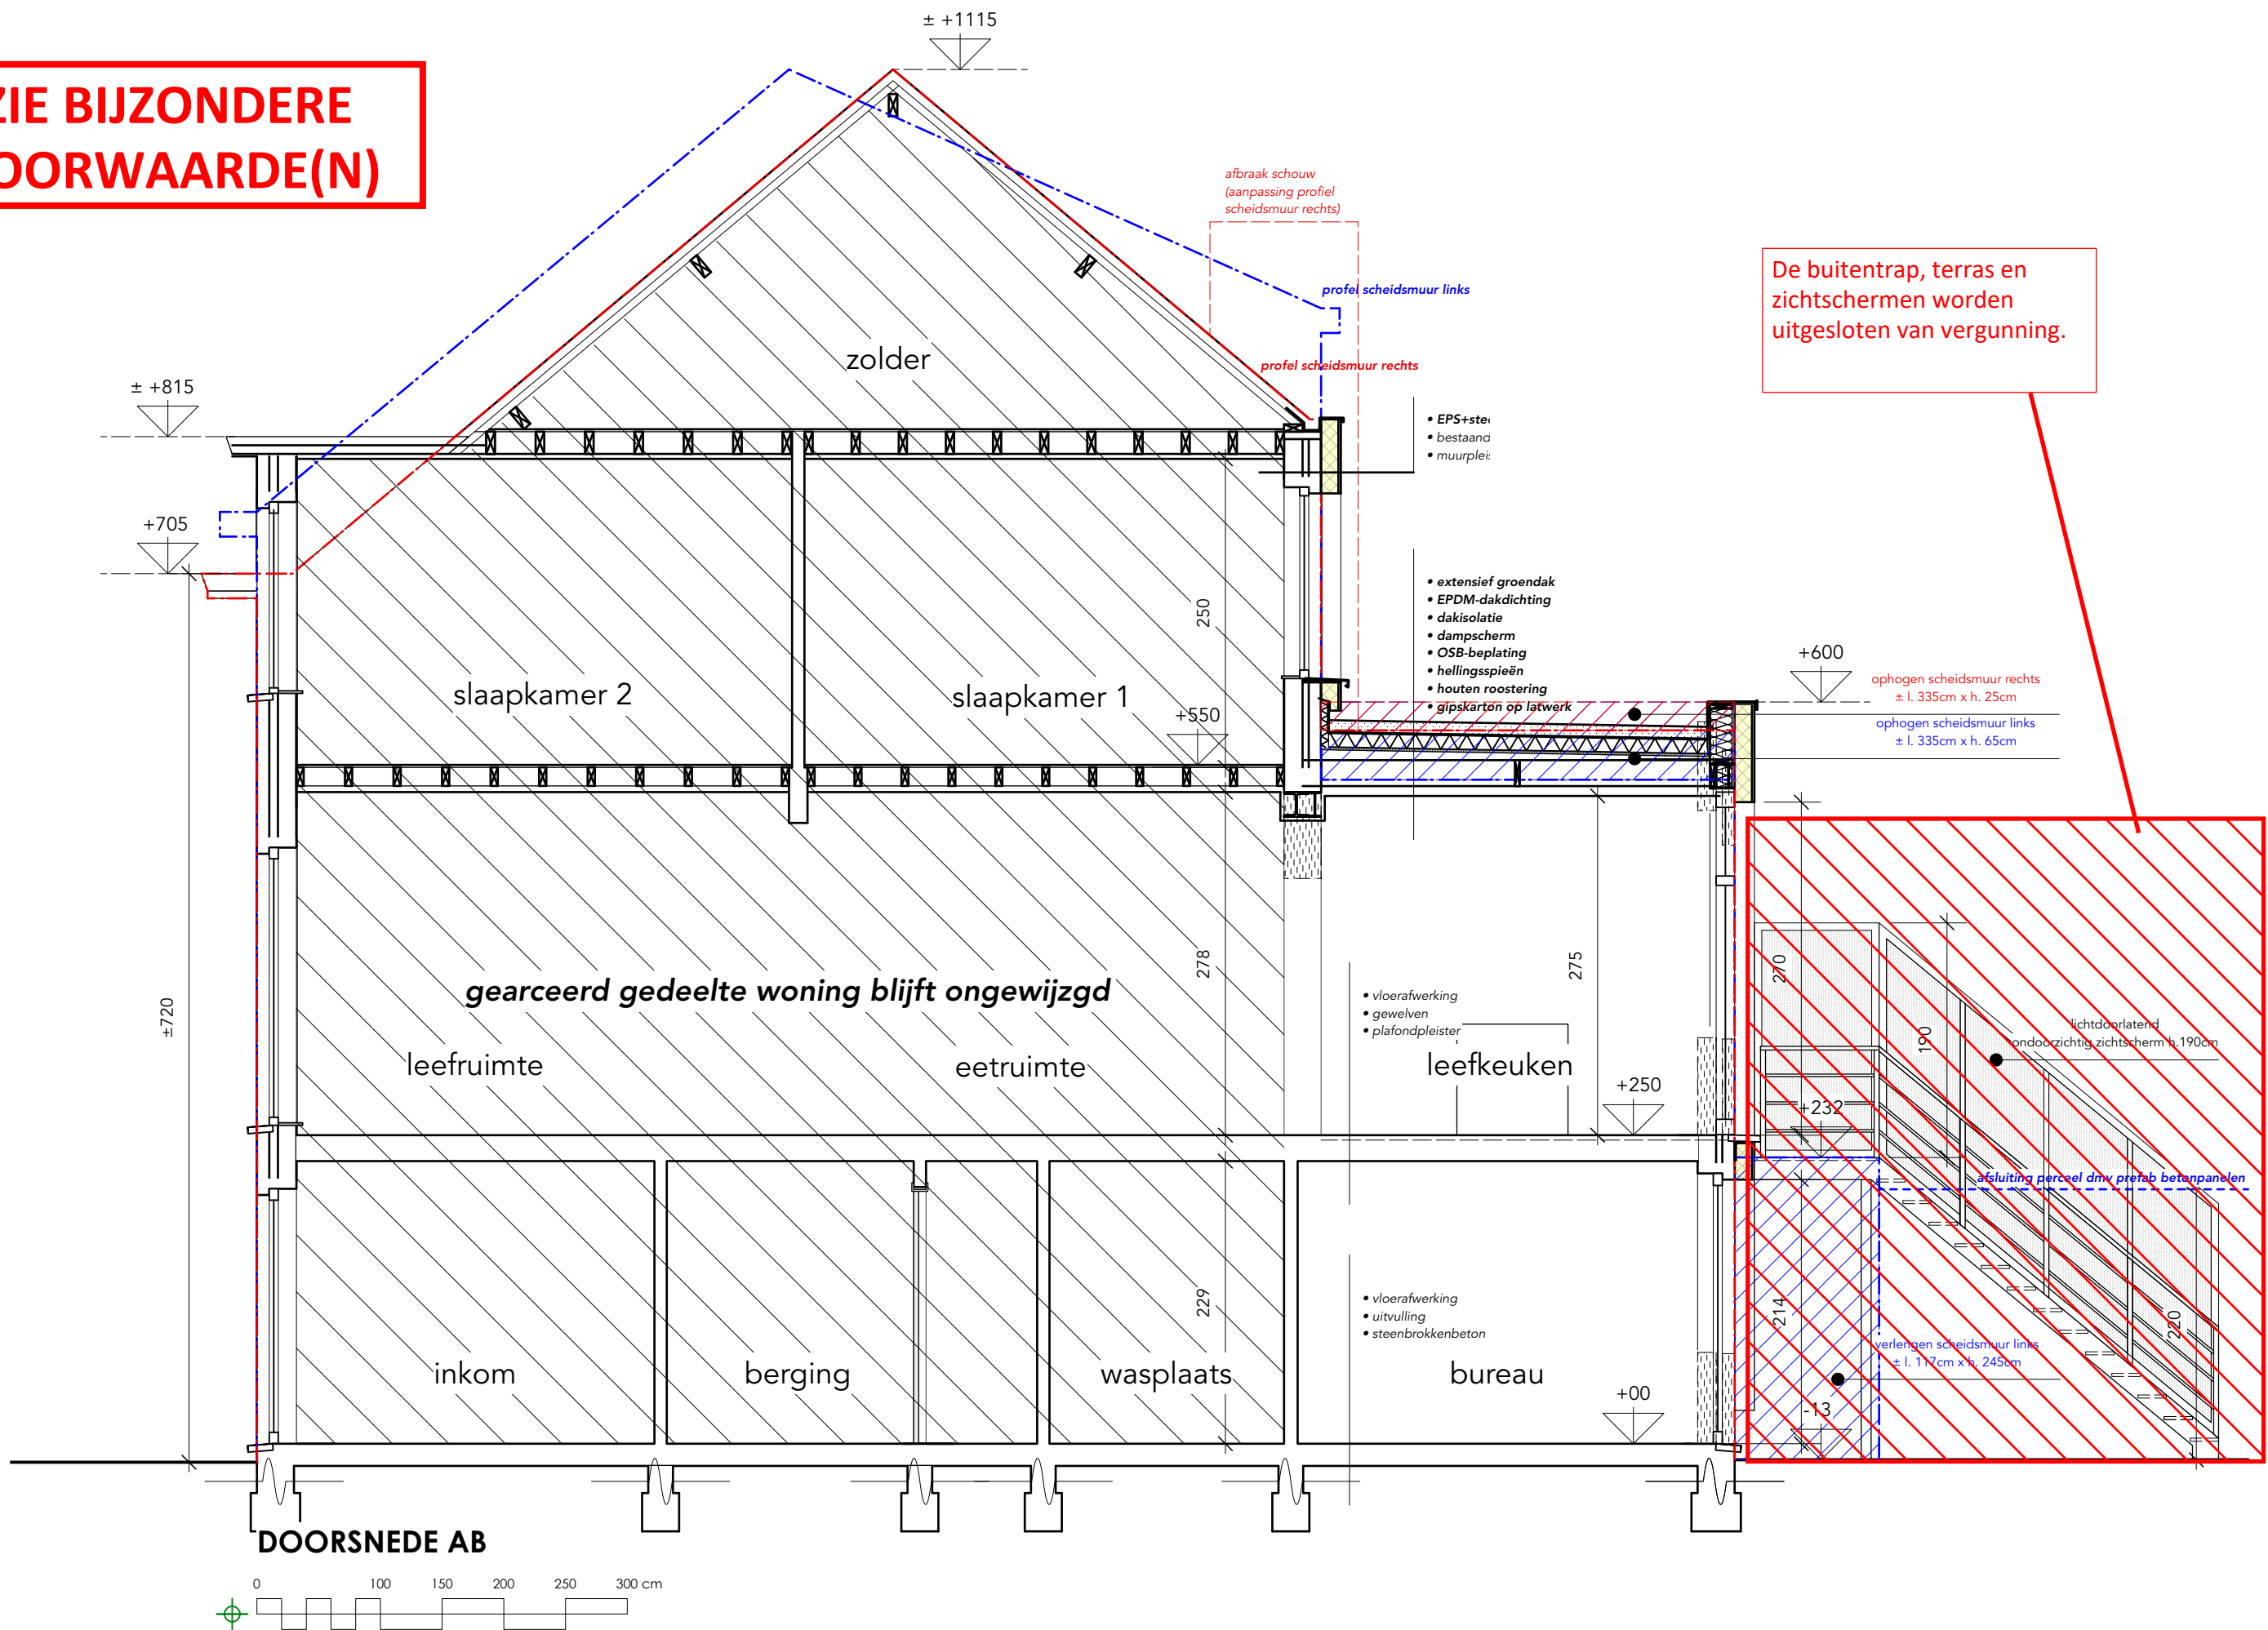

De buitentrap, terras en zichtschermen worden uitgesloten van vergunning.