




**ZIE BIJZONDERE  
VOORWAARDE(N)**

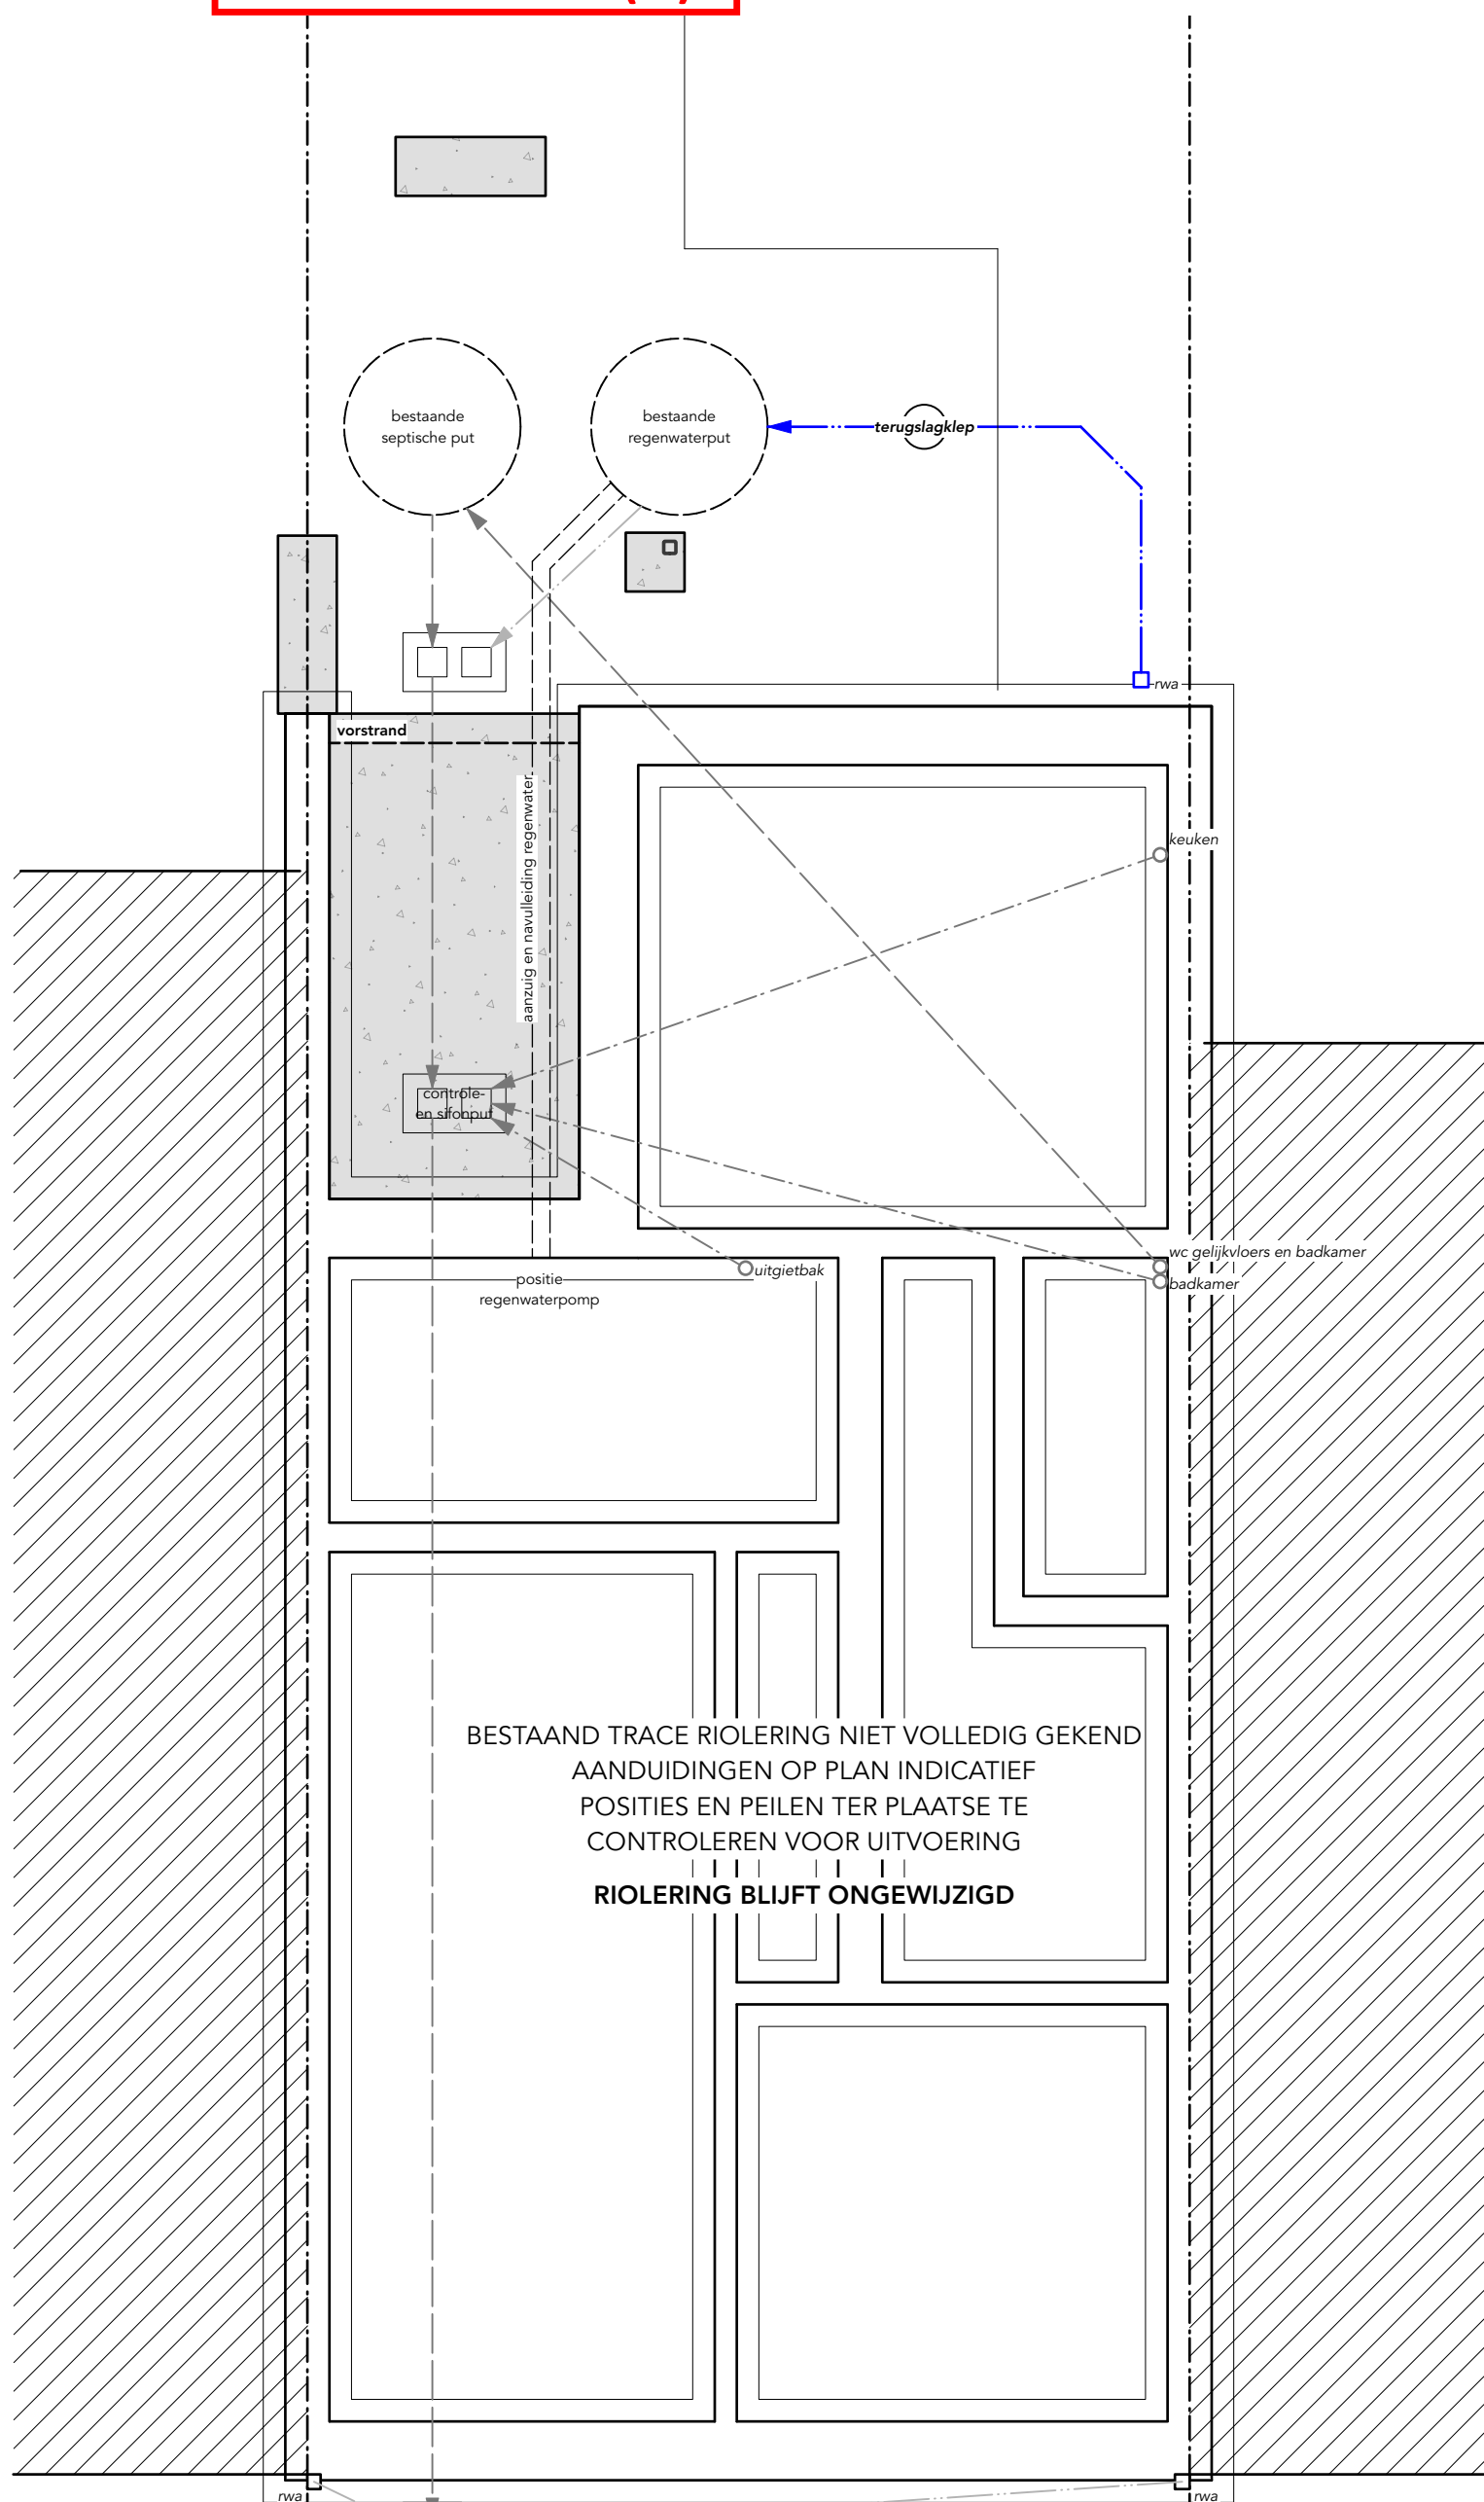

BESTAAND TRACE RIOLERING NIET VOLLEDIG GEKEND  
AANDUIDINGEN OP PLAN INDICATIEF  
POSITIES EN PEILEN TER PLAATSE TE  
CONTROLEREN VOOR UITVOERING  
**RIOLERING BLIJFT ONGEWIJZIGD**

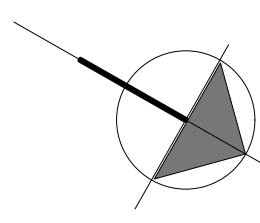

**PLAN FUNDERING EN RIOLERING**

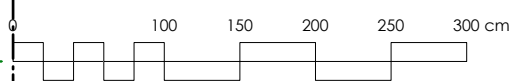

(1:50)