




**ZIE BIJZONDERE  
VOORWAARDE(N)**

De buitentrap, terras en  
zichtschermen worden  
uitgesloten van vergunning

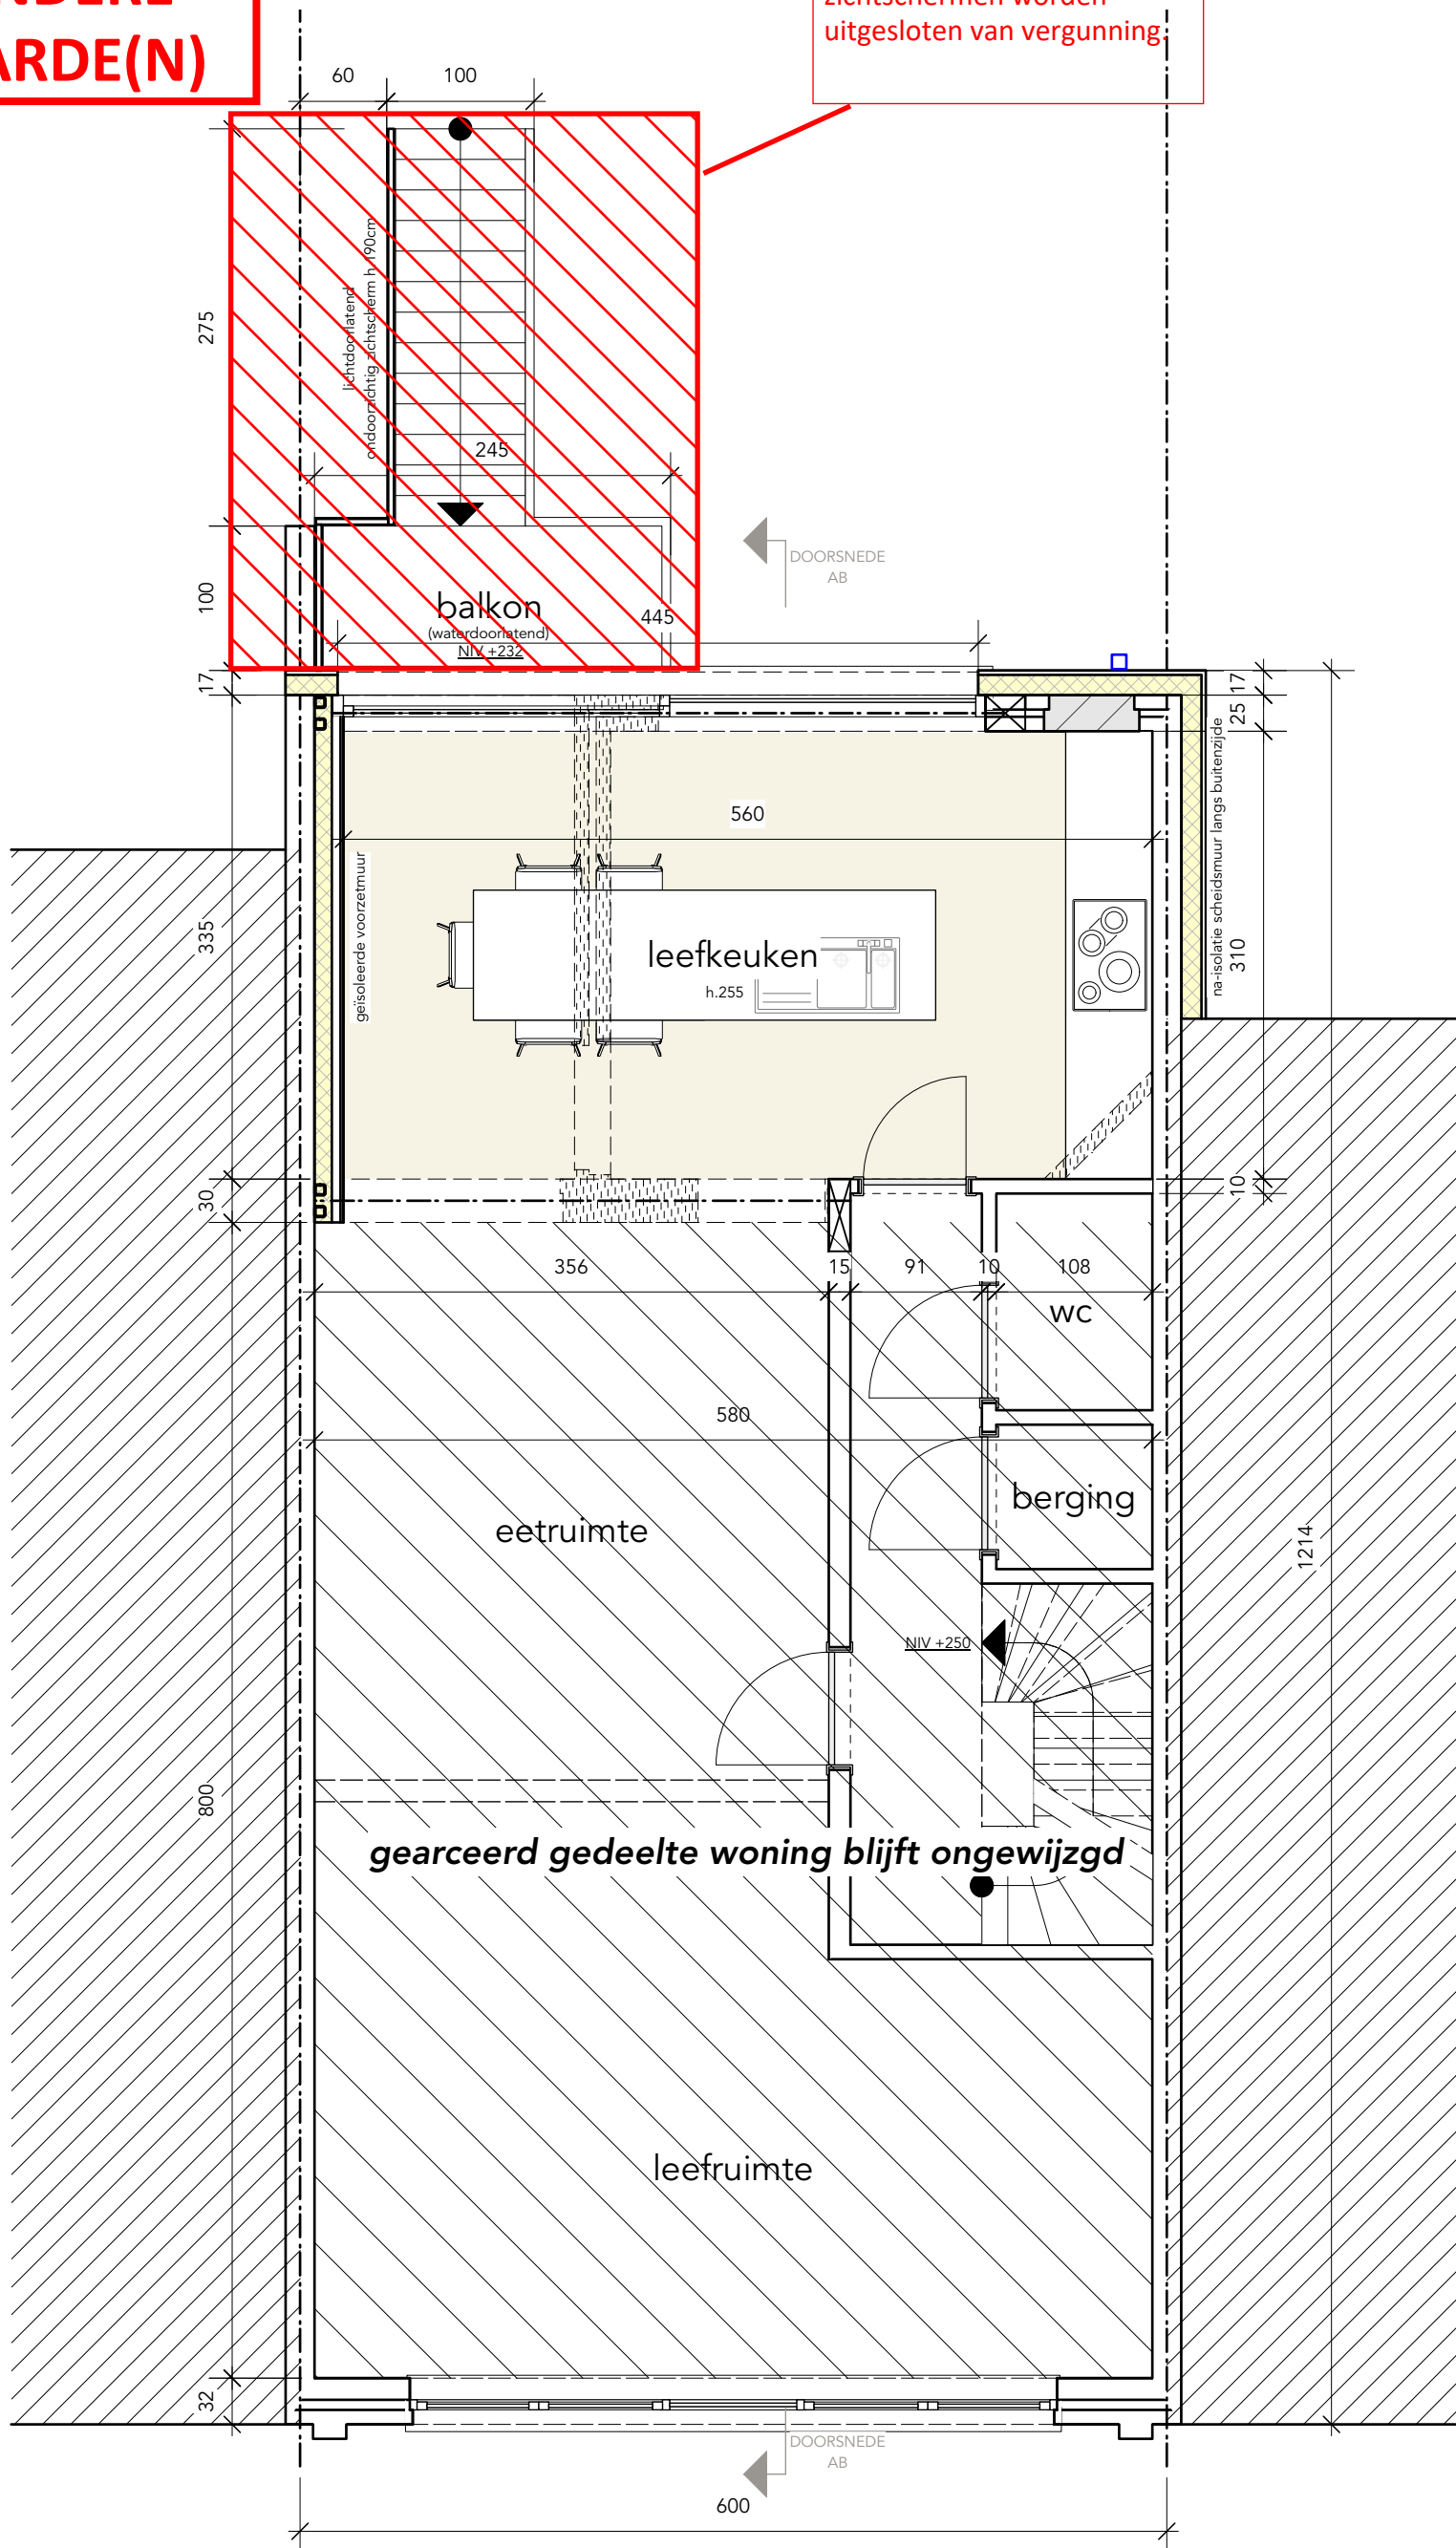

**gearceerd gedeelte woning blijft ongewijzgd**

**PLAN 1° VERDIEPING**

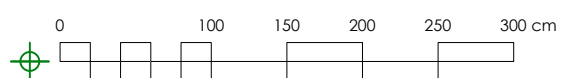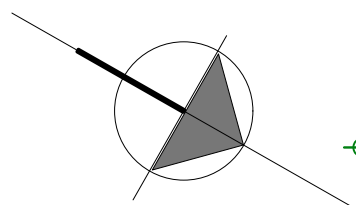

**(1:50)**