



**ZIE BIJZONDERE
VOORWAARDE(N)**

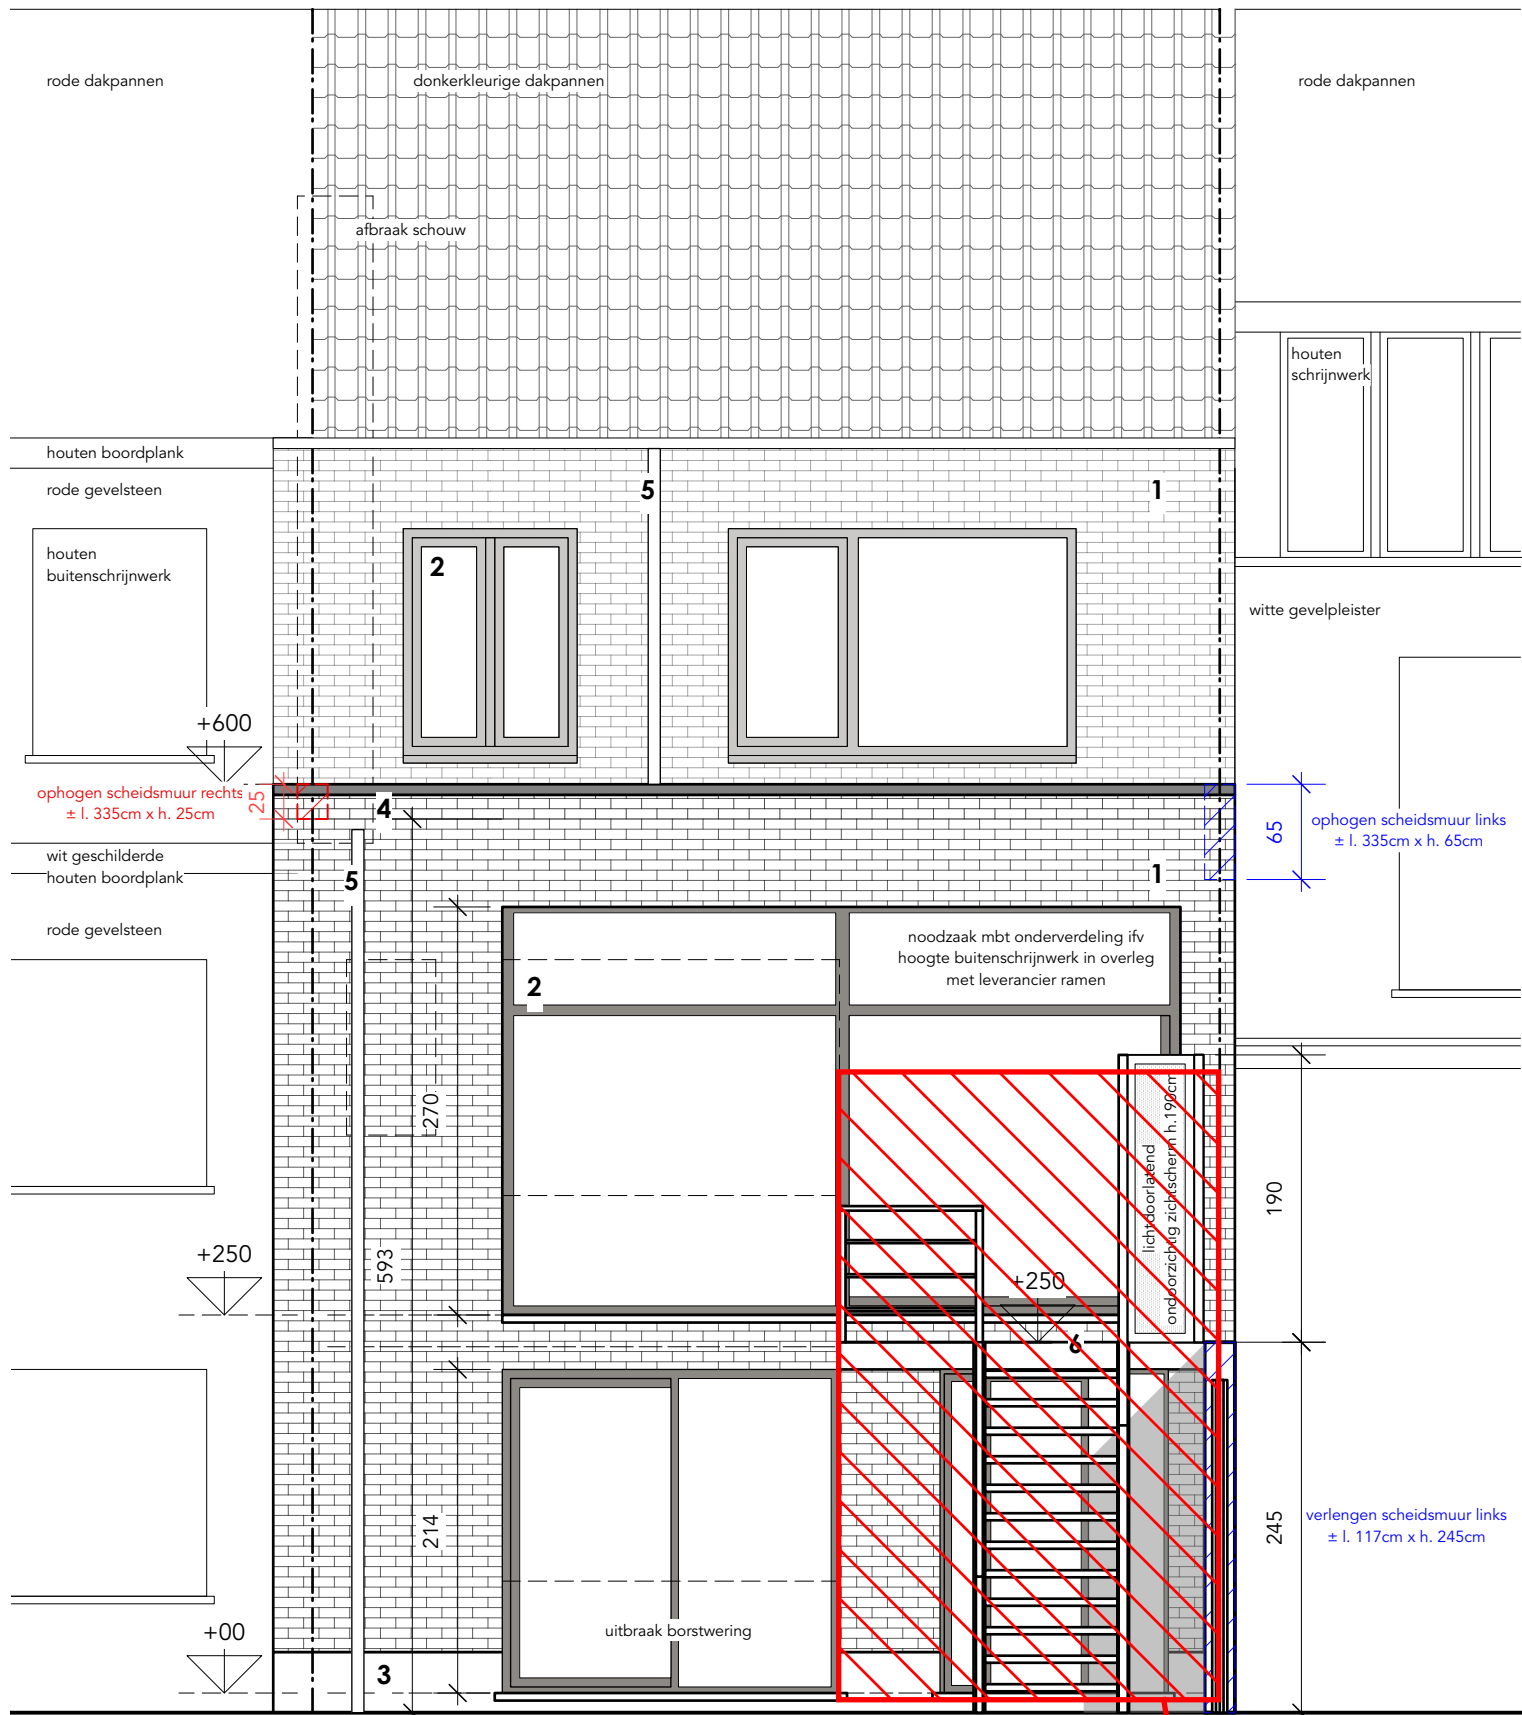

ACHTERGEVEL

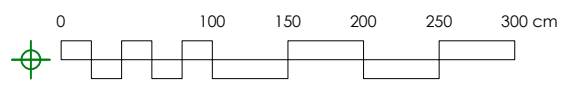

De buitentrap, terras en zichtschermen worden uitgesloten van vergunning.

(1:50)