


**ZIE BIJZONDERE
VOORWAARDE(N)**

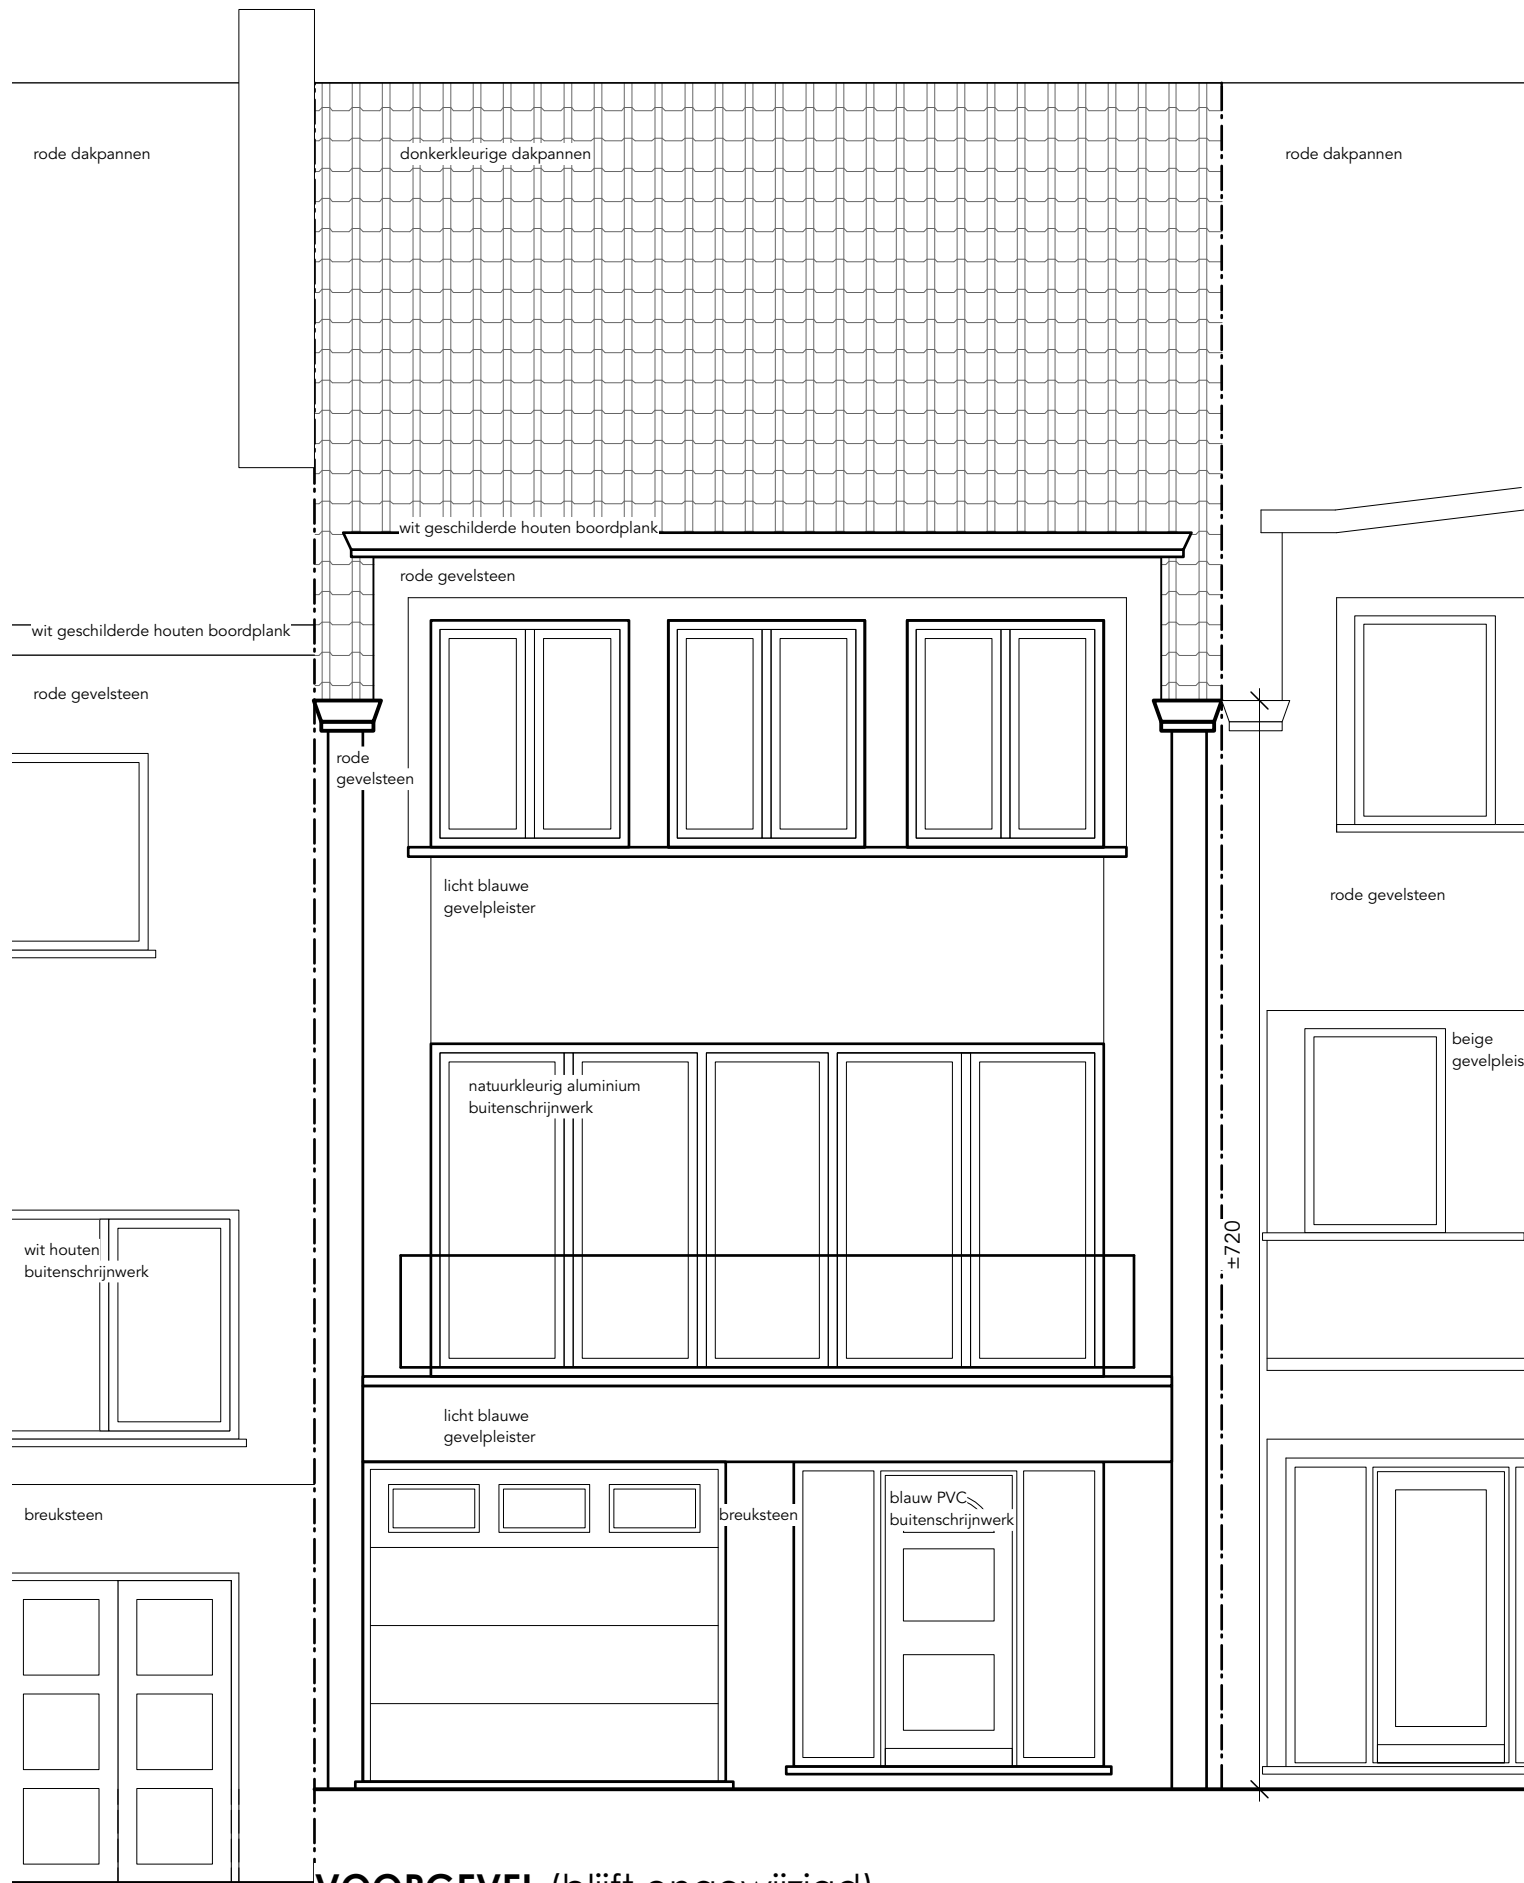

VOORGEVEL (blijft ongewijzigd)

