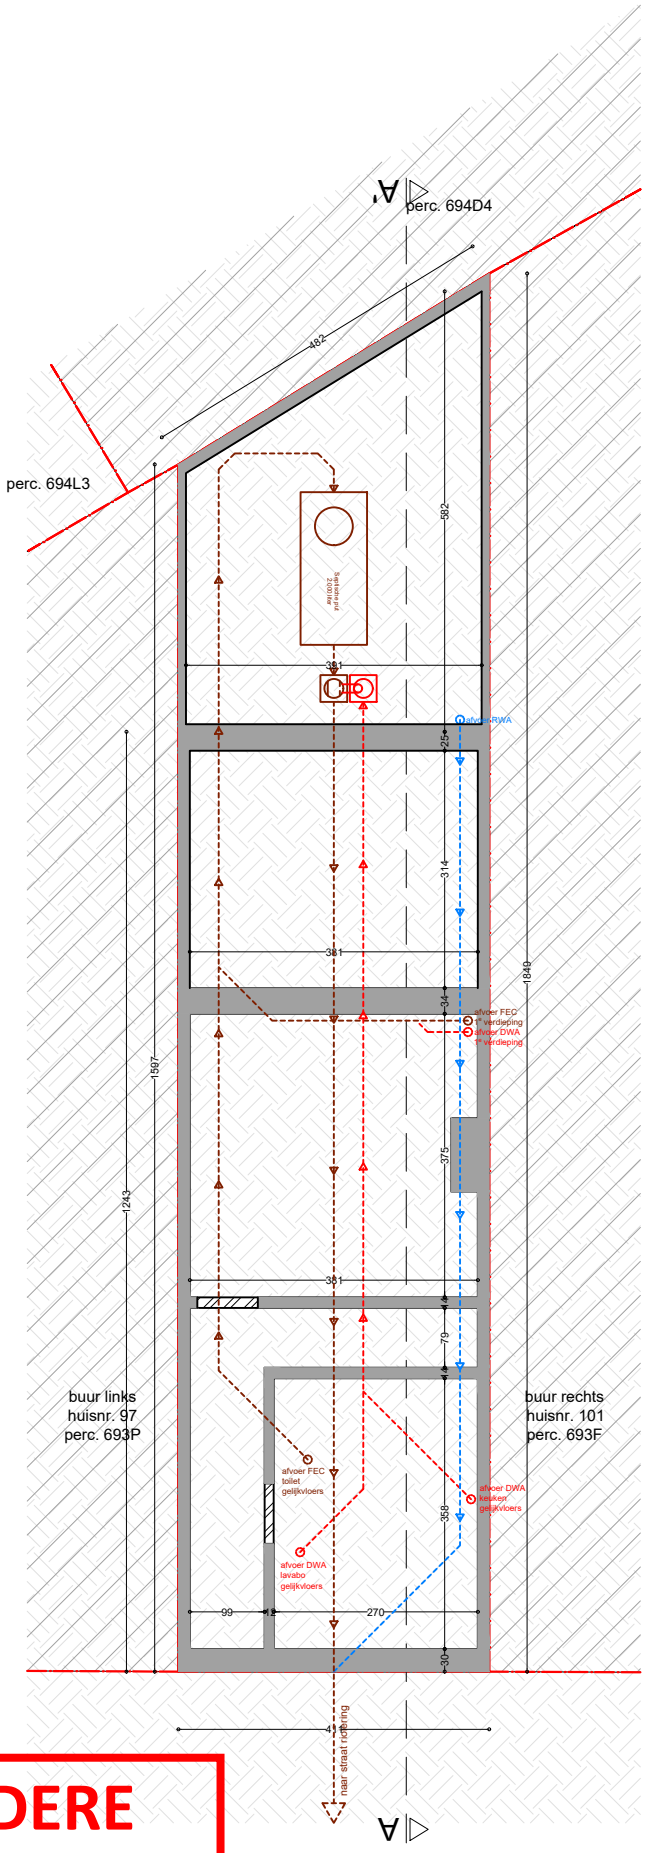

ZIE BIJZONDERE VOORWAARDE(N)

0 1 2 3 4 5 6 7 8 9 10

planinhoud

Fundering & rioleringsplan
Nieuwe toestand

dossier

Galglaan 99
9000 Gent

stabiliteit
stabiliteitswerken uit te voeren volgens studie ingenieur

EPB, veiligheid & ventilatie
verplichte aanstelling van een veiligheidscoördinator, EPB- en ventilatieverslaggever

maatvoering
Deze plannen zijn opgesteld als principetekeningen, de afmetingen zijn richtgevend. Alle documenten en maten dienen vooraf en tijdens de werken gecontroleerd te worden. Alle afwijkingen dienen gemeld te worden aan de architect en opdrachtgever. Deze plannen zijn onder voorbehoud van stabiliteitsstudie en technieken.

plan	*schaal*	*datum*	
14/22	1/100	11/07/2024	N

VERTONGEN ARCHITECTEN