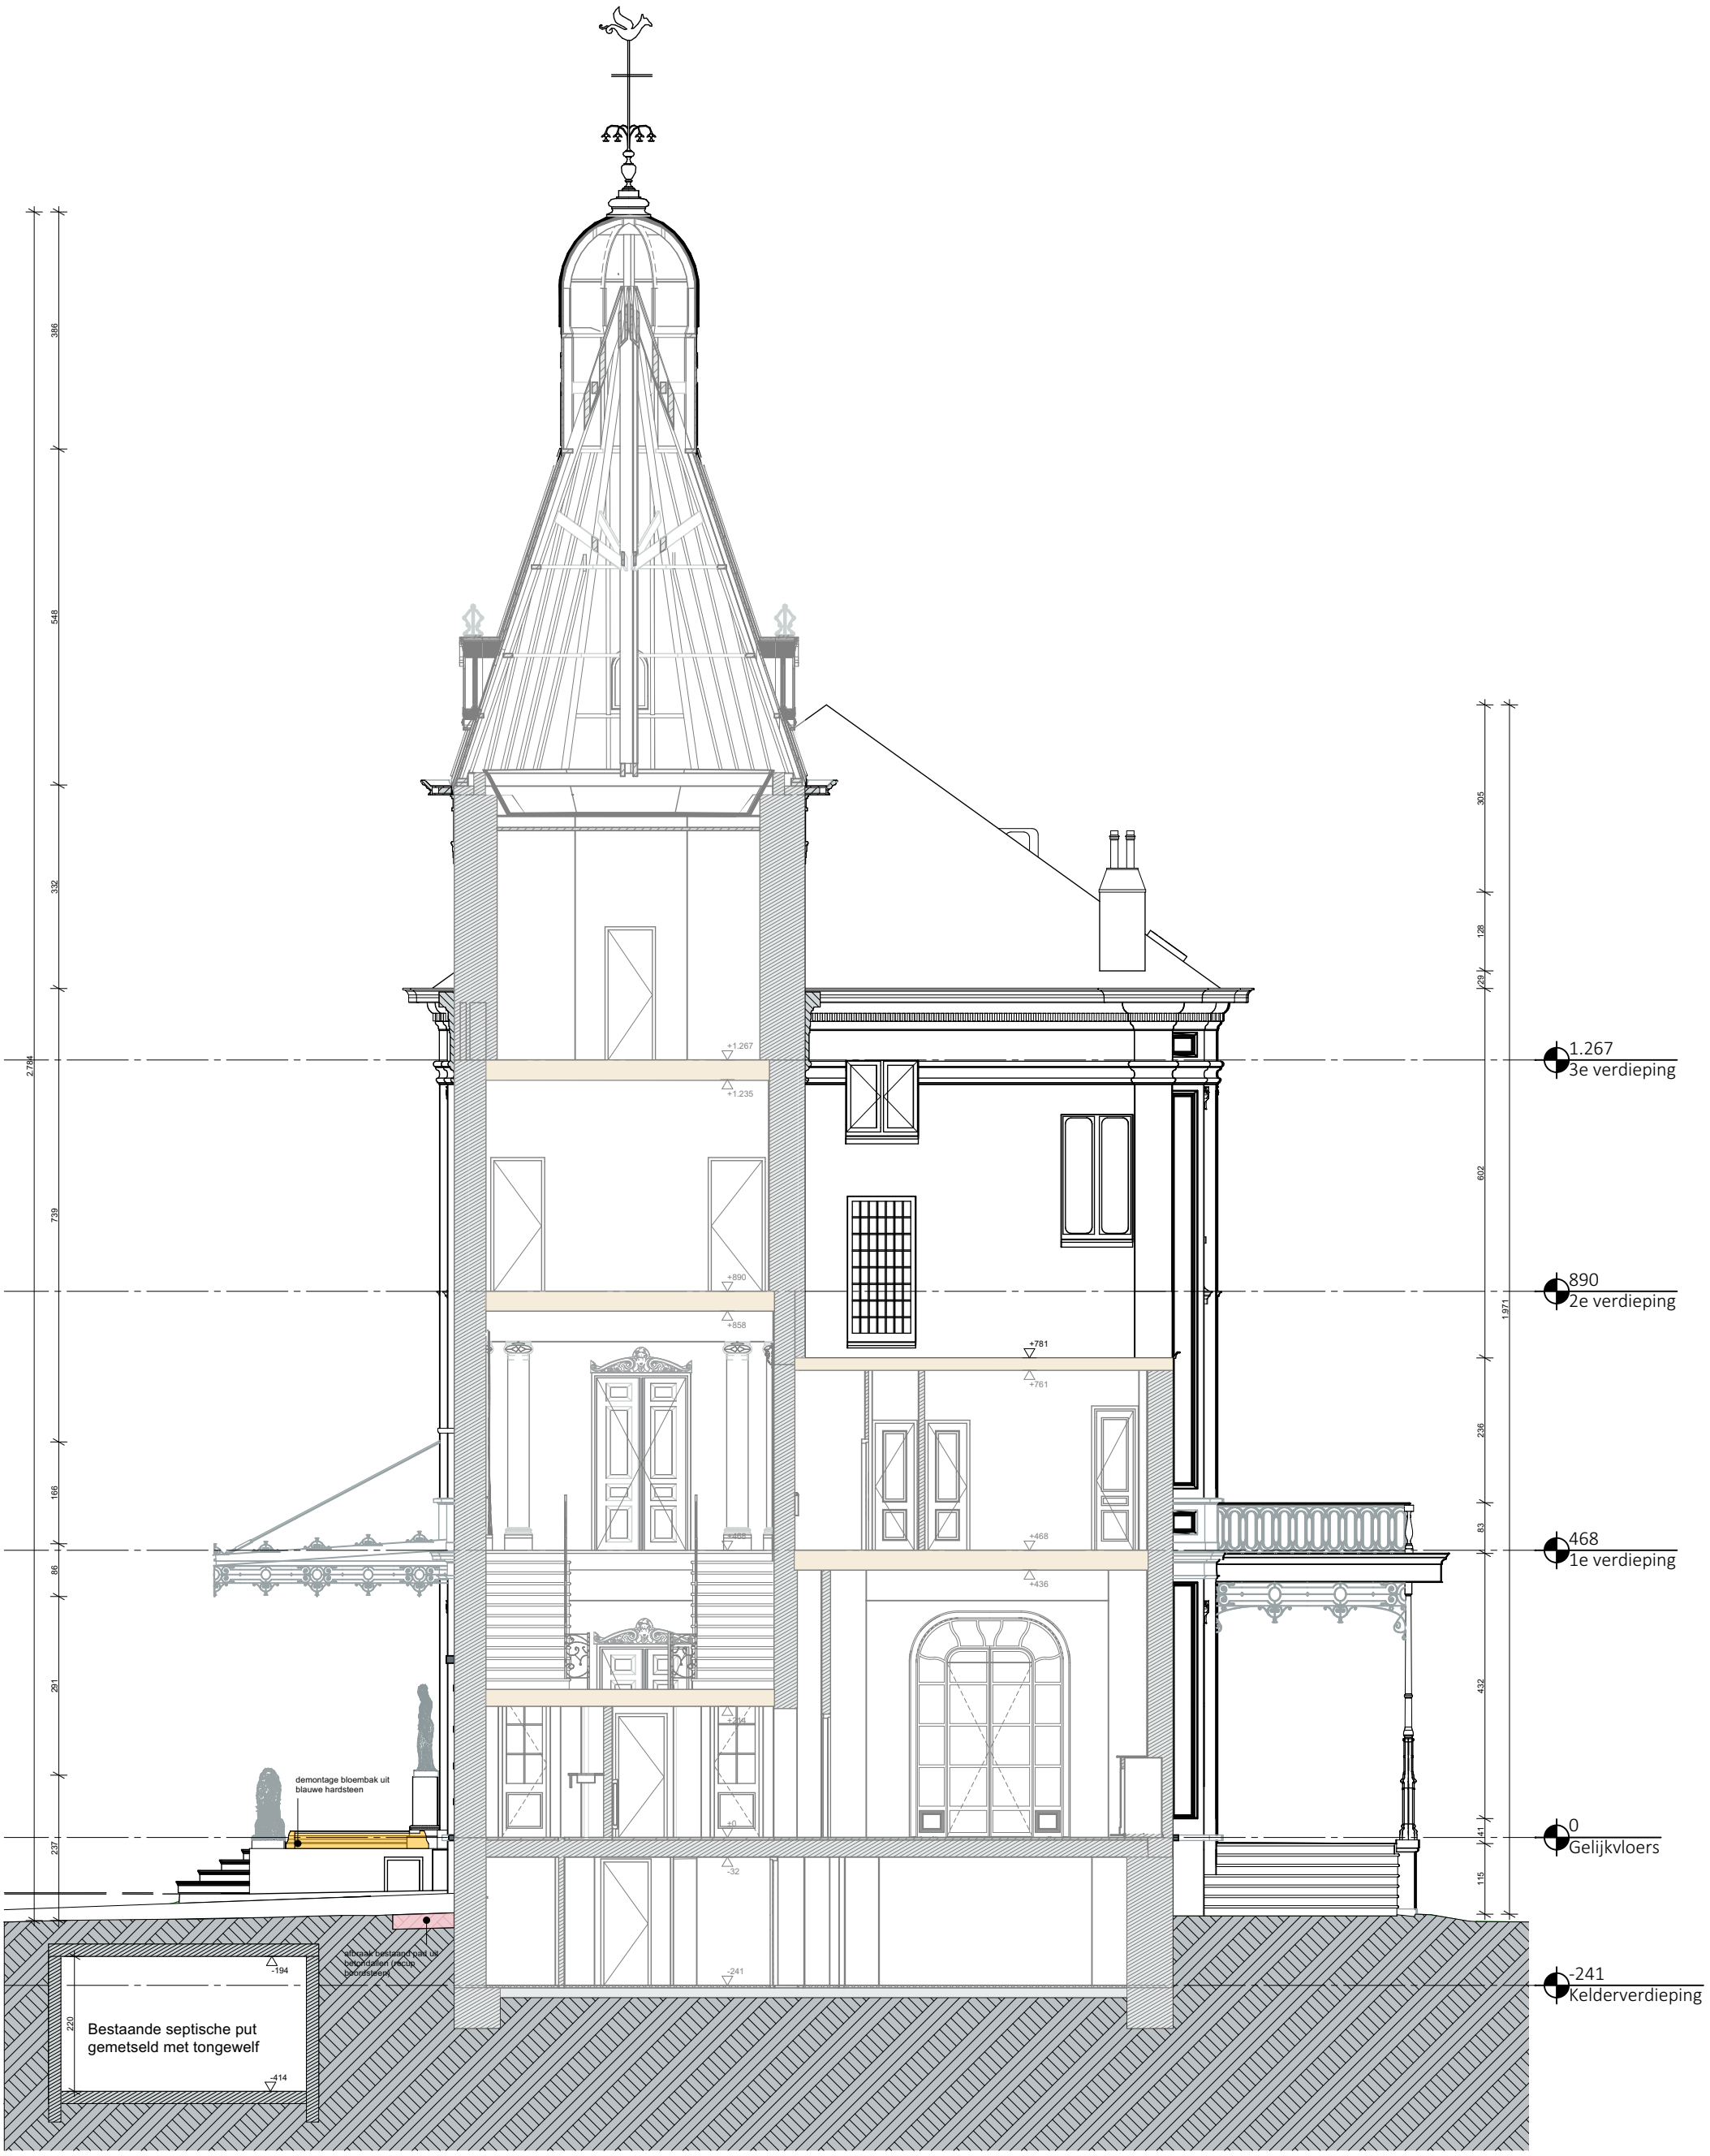

Schaal 1:100
Lengtematen, breedtematen en hoogtepeilen zijn uitgedrukt in centimeter.

ARCH TECO

KASTEEL BORLUUT – Sint-Denijs-Westrem

Snede BB

Toegangshelling

3650-33 SBA BA B S B

DATUM 27/05/2024 SCHAAL 1:100

Onduidelijkheden, onvolledigheden, onverenigbaarheden, tegenstrijdigheden op en tussen de documenten opgesteld door de architect, de studiebureaus, de andere voorschriften, de richtlijnen van de fabrikant en de regels der kunst; dienen opgemerkt en gemeld aan de architect, de studiebureaus en de opdrachtgever. Alle documenten, maten, passen en hoeveelheden dienen gecontroleerd vooraf en tijdens de werken.

exportdate: 9-6-2024 | saved by: Virginie | Printsize: A3 Staand | file: 3650 Kasteel Borluut- 20230109 | intern layout nr: 130/143