


perceelsgrens

perceelsgrens

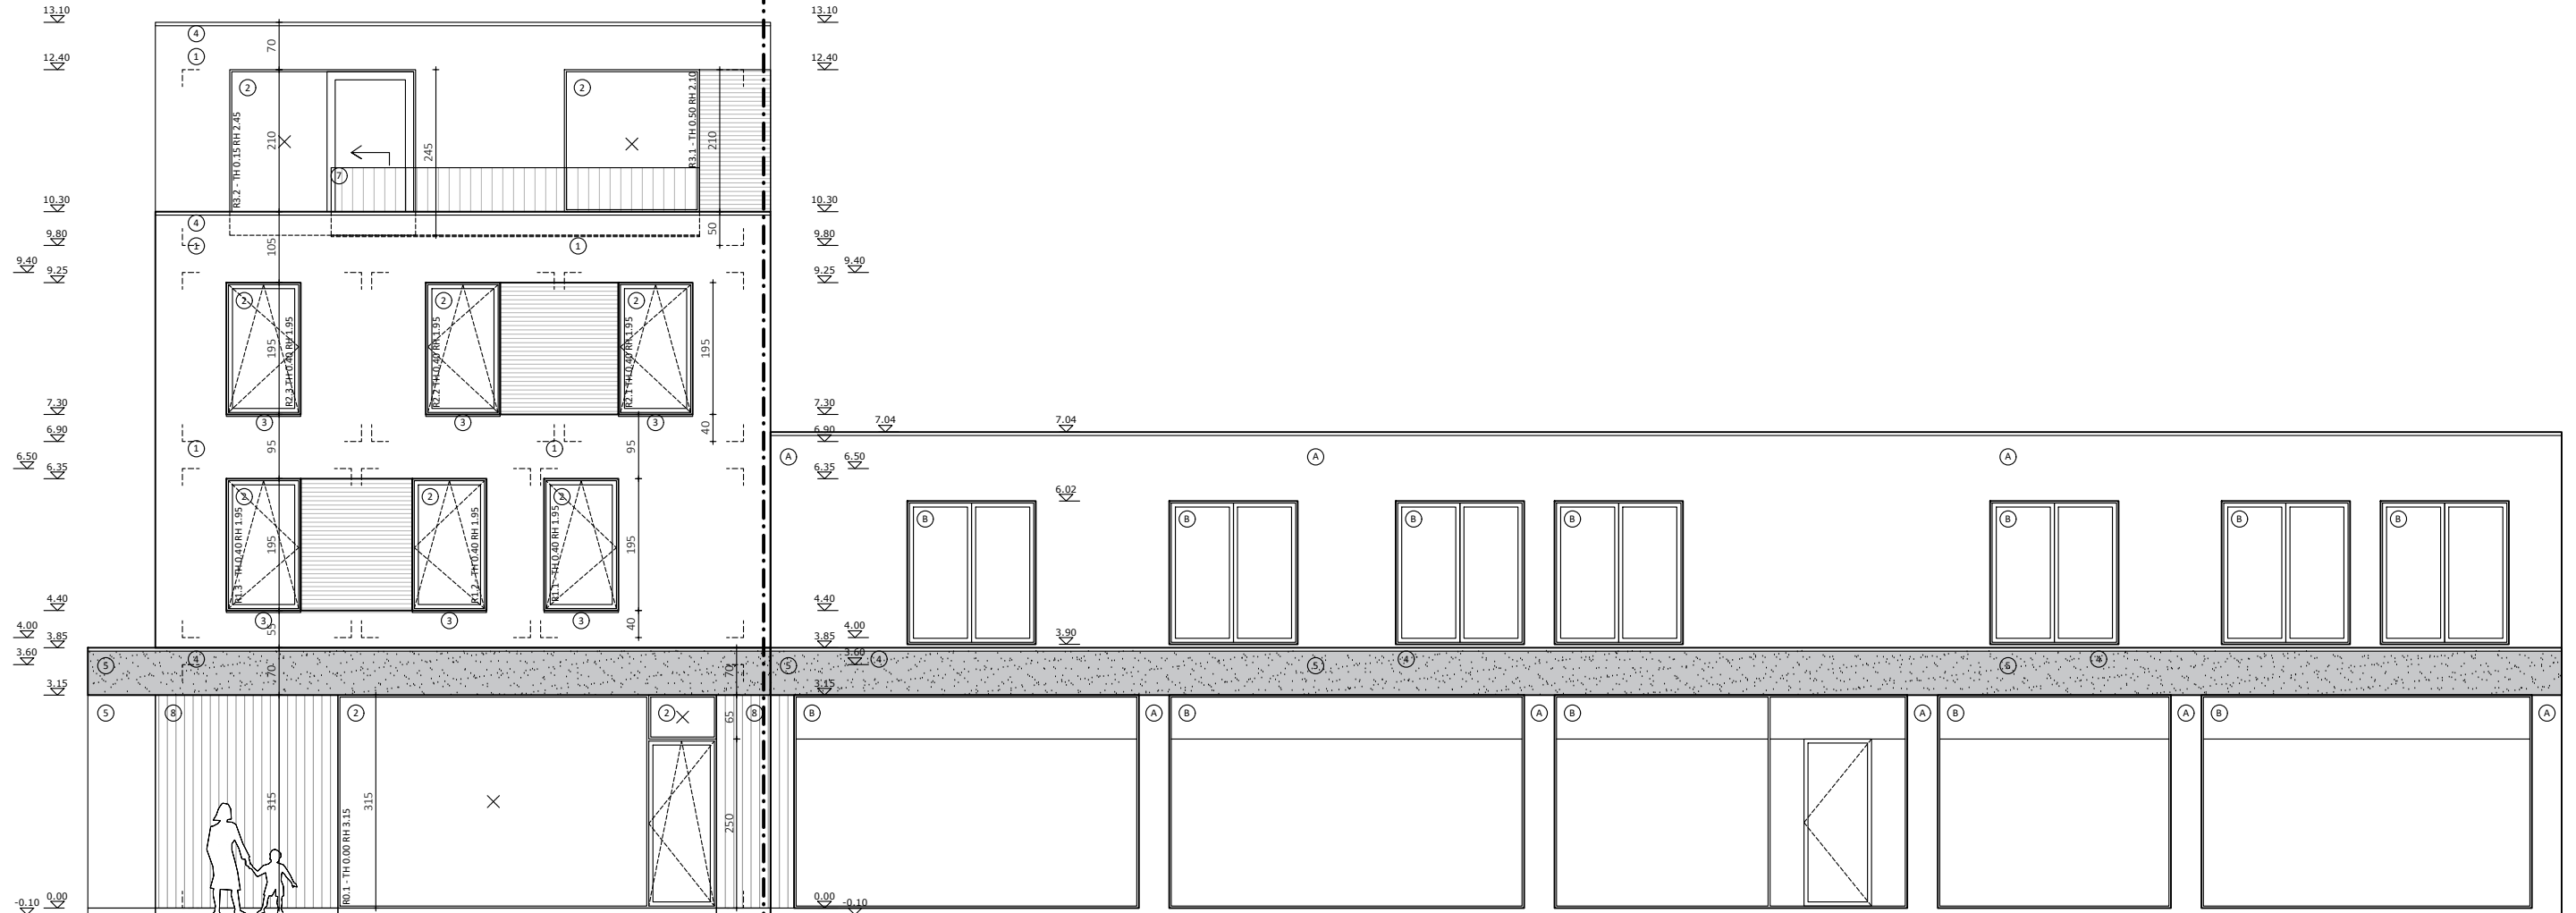

2PKarchitecten bv
 Hélène Maréchalhof 10B, 9050 GENT
 09 278 22 32 | info@2pkarchitecten.be
 www.2pkarchitecten.be

PROJECT
 2PK104

UITBREIDING KANTOOR + BOUW MEERGEZINSWONING

Dekimo Tech INV (Hugo Kuycken en Martine De Bruycker)
 Brusselseseenweg 710, 9050 Gentbrugge
 Gent, Afdeling 23, Sectie B, nr. 499B8

FASE: OMGEVINGSAANVRAAG

VOORGEVEL - NIEUWE TOESTAND

0 1m 2m 3m 4m 5m

1/100 @A3

07/05/2024