


Bestaande fietsenstalling wordt aangepast volgens de normen van stad Gent:

- overdekt en afsluitbaar
- hoog-laagsysteem met aanbindmogelijkheid
- 20 plaatsen

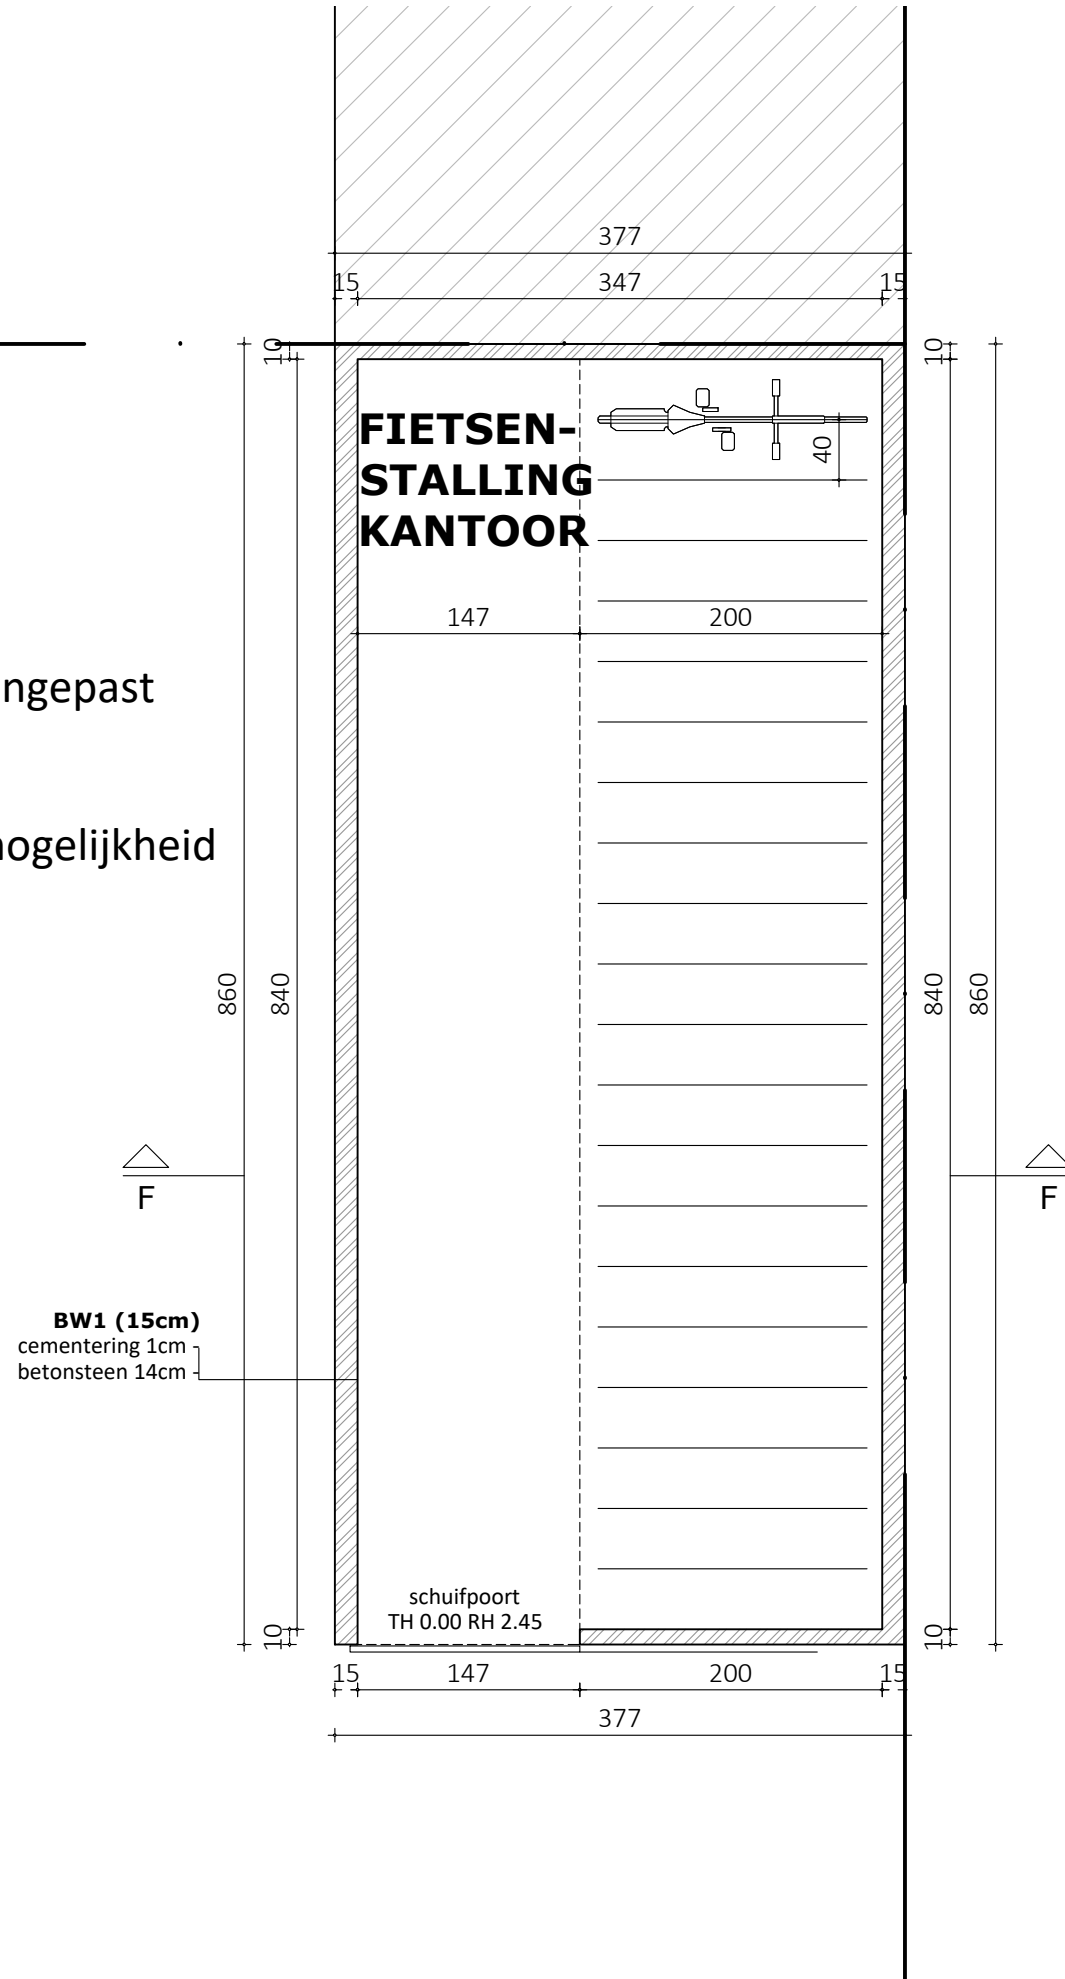

44363B0498/00X004




2PKarchitecten bv
Hélène Maréchalhof 10B, 9050 GENT
09 278 22 32 | info@2pkarchitecten.be
www.2pkarchitecten.be

PROJECT
2PK104

UITBREIDING KANTOOR + BOUW MEERGEZINSWONING

Dekimo Tech INV (Hugo Kuycken en Martine De Bruycker)
Brusselssteenweg 710, 9050 Gentbrugge
Gent, Afdeling 23, Sectie B, nr. 499B8

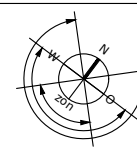

FASE: OMGEVINGSAANVRAAG

PLAN 0 - NIEUWE TOESTAND fietsenstalling

0 1m 2m 3m 4m 5m

1/50 @A3

07/05/2024