ZIE BIJZONDERE VOORWAARDE(N)

23-565 LANGE MUNT 19

LEGENDE NIEUWE TOESTAND:

1. bestaande gevelbepleistering
2. bestaand pannendak
3. Winkelpui: donker aluminum schrijnwerk + beplating, afgestemd op gevel
4. dorpel en plint: blauwe hardsteen
5. nieuw aluminium schrijnwerk
6. bestaand gevelmetselwerk
7. bestaande betonnen latei
8. bestaande betonnen muurkap
9. nieuwe aluminium spijlen poort
10. nieuwe aluminium spijlen poortdeur
11. bestaande dorpel: beton
12. dakdichting: roofing
13. bestaande zinken afvoer
14. te vernieuwen gevelbepleistering
15. nieuw houten schrijnwerk naar historisch model
16. invulmetselwerk, afgestemd op bestaand metselwerk
17. nieuwe aluminium dakrand
18. aluminium balustrade
19. glazen doorvalbeveiliging

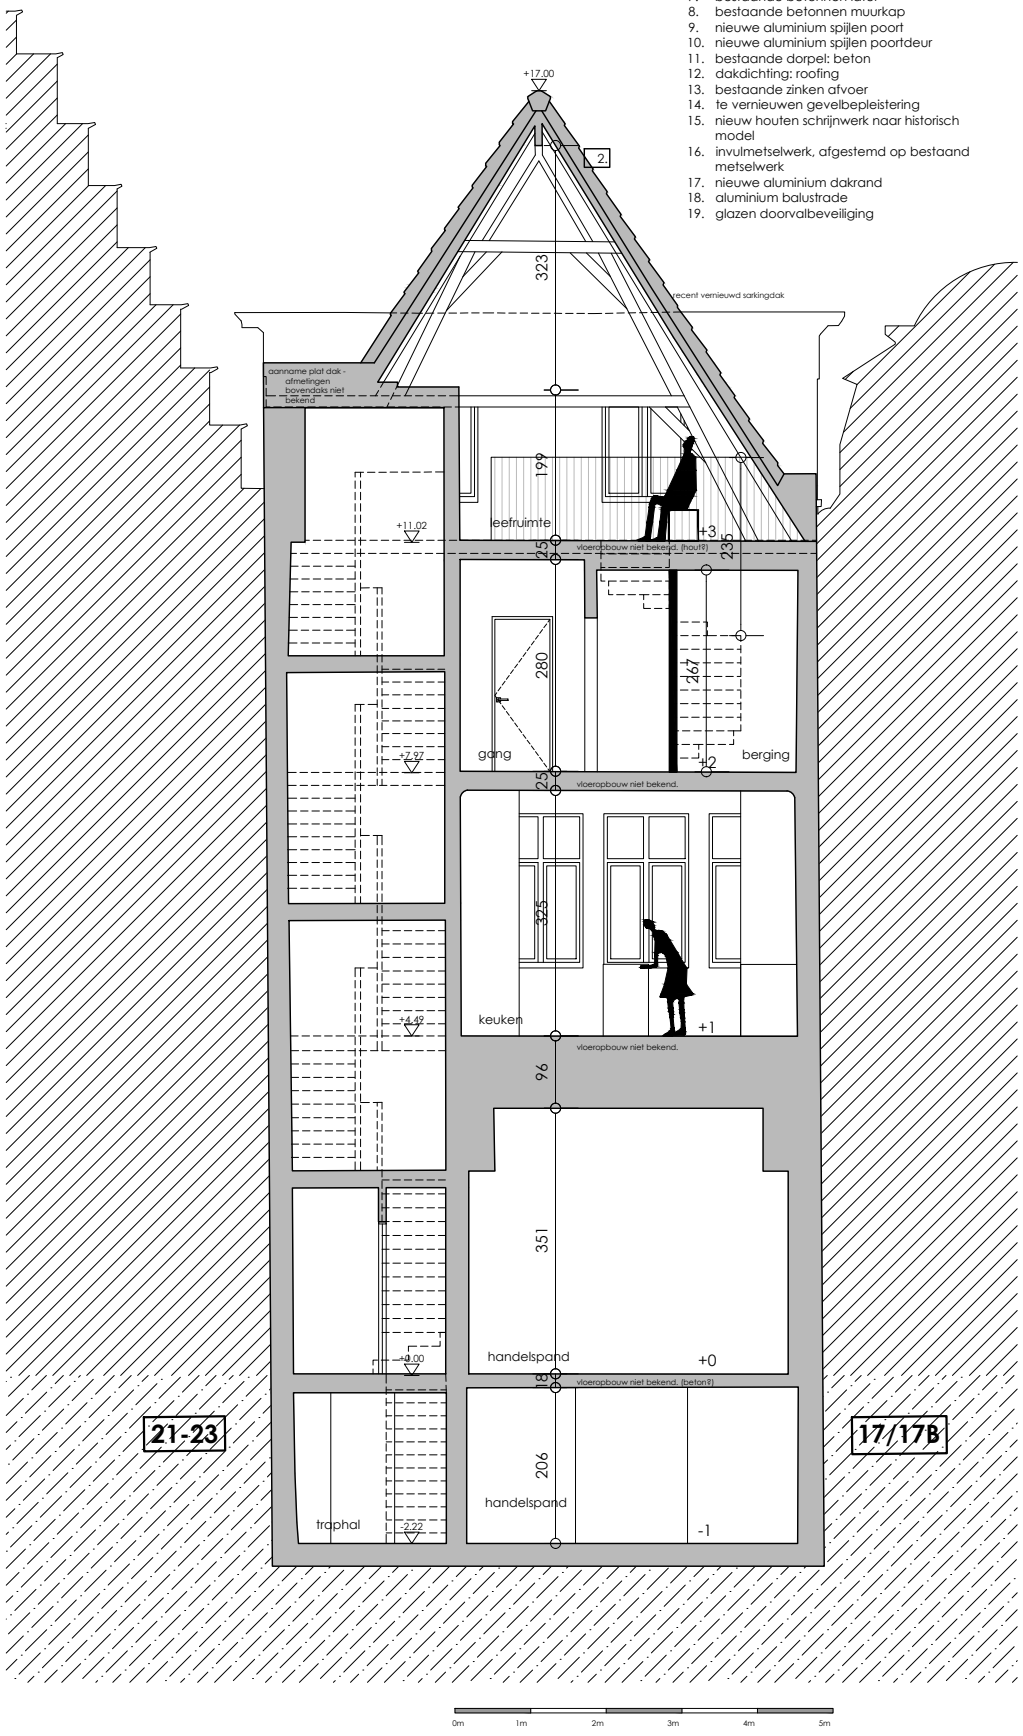

10