23-565 LANGE MUNT 19

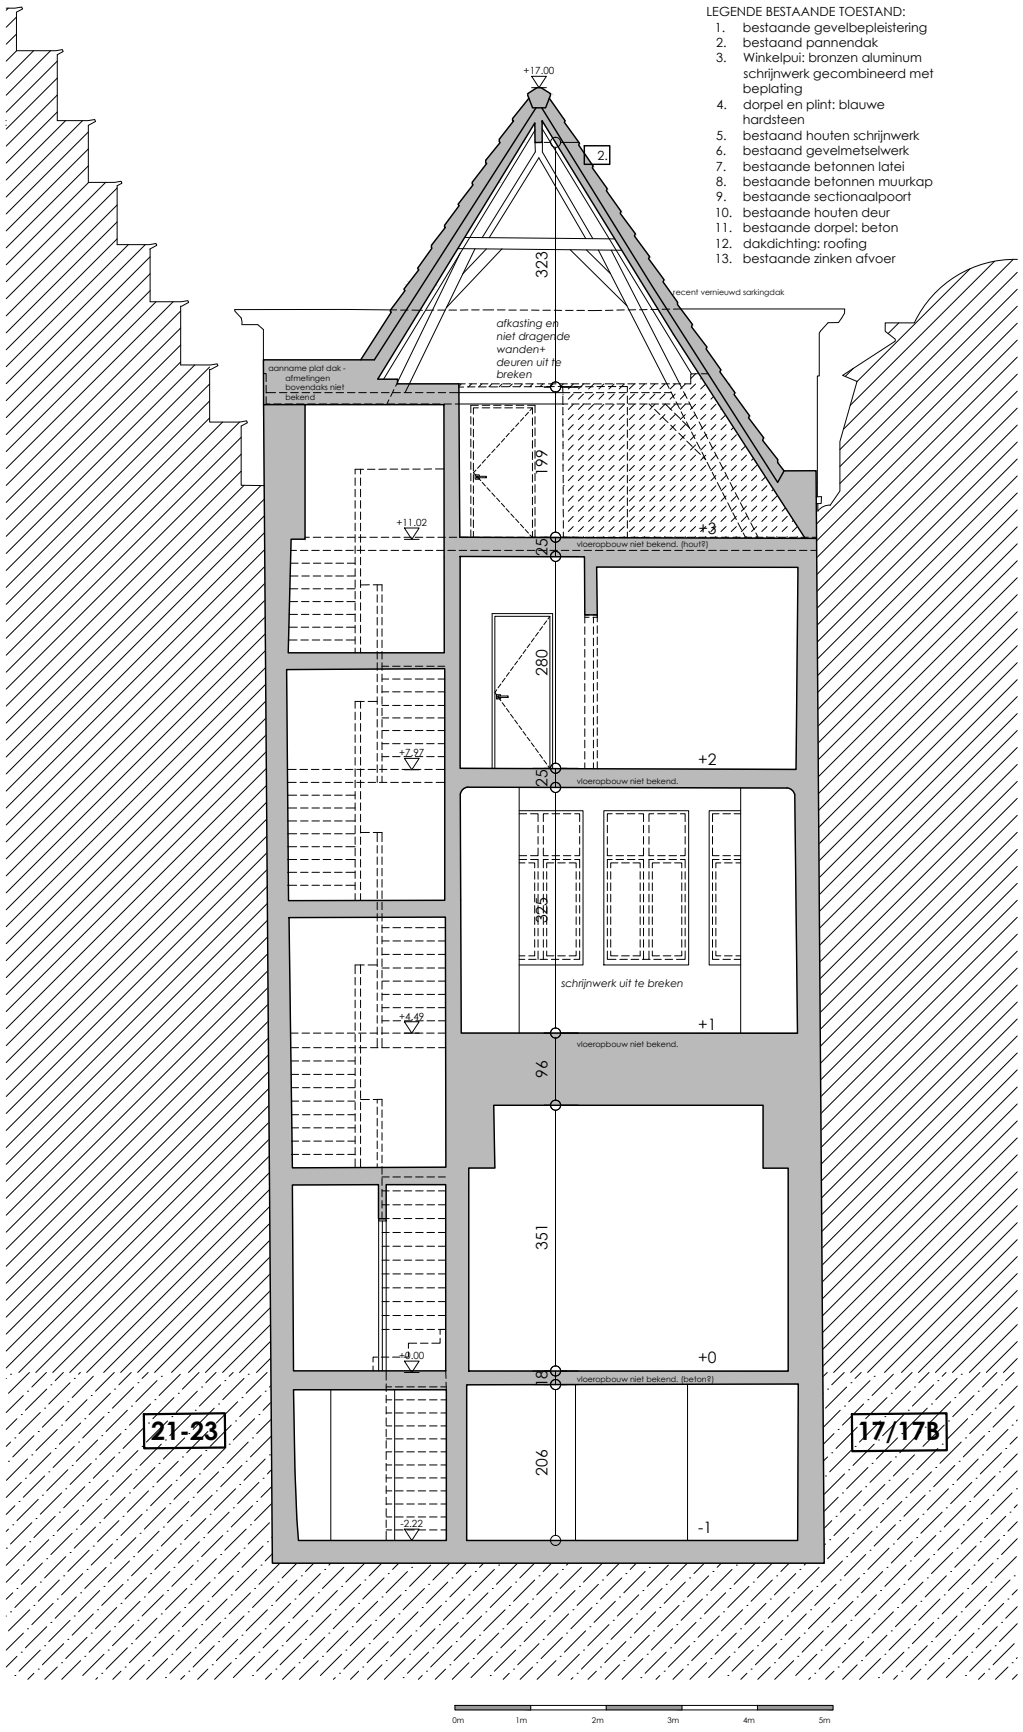

LEGENDE BESTAANDE TOESTAND:

1. bestaande gevelbepleistering
2. bestaand pannendak
3. Winkelpui: bronzen aluminum schrijnwerk gecombineerd met beplating
4. dorpel en plint: blauwe hardsteen
5. bestaand houten schrijnwerk
6. bestaand gevelmetselwerk
7. bestaande betonnen latei
8. bestaande betonnen muurkap
9. bestaande sectionaalpoort
10. bestaande houten deur
11. bestaande dorpel: beton
12. dakdichting: roofing
13. bestaande zinken afvoer

a154 architecten

BT SNEDE B

Bouwaanvraag 12 juli 2024

1:100