ZIE BIJZONDERE VOORWAARDE(N)

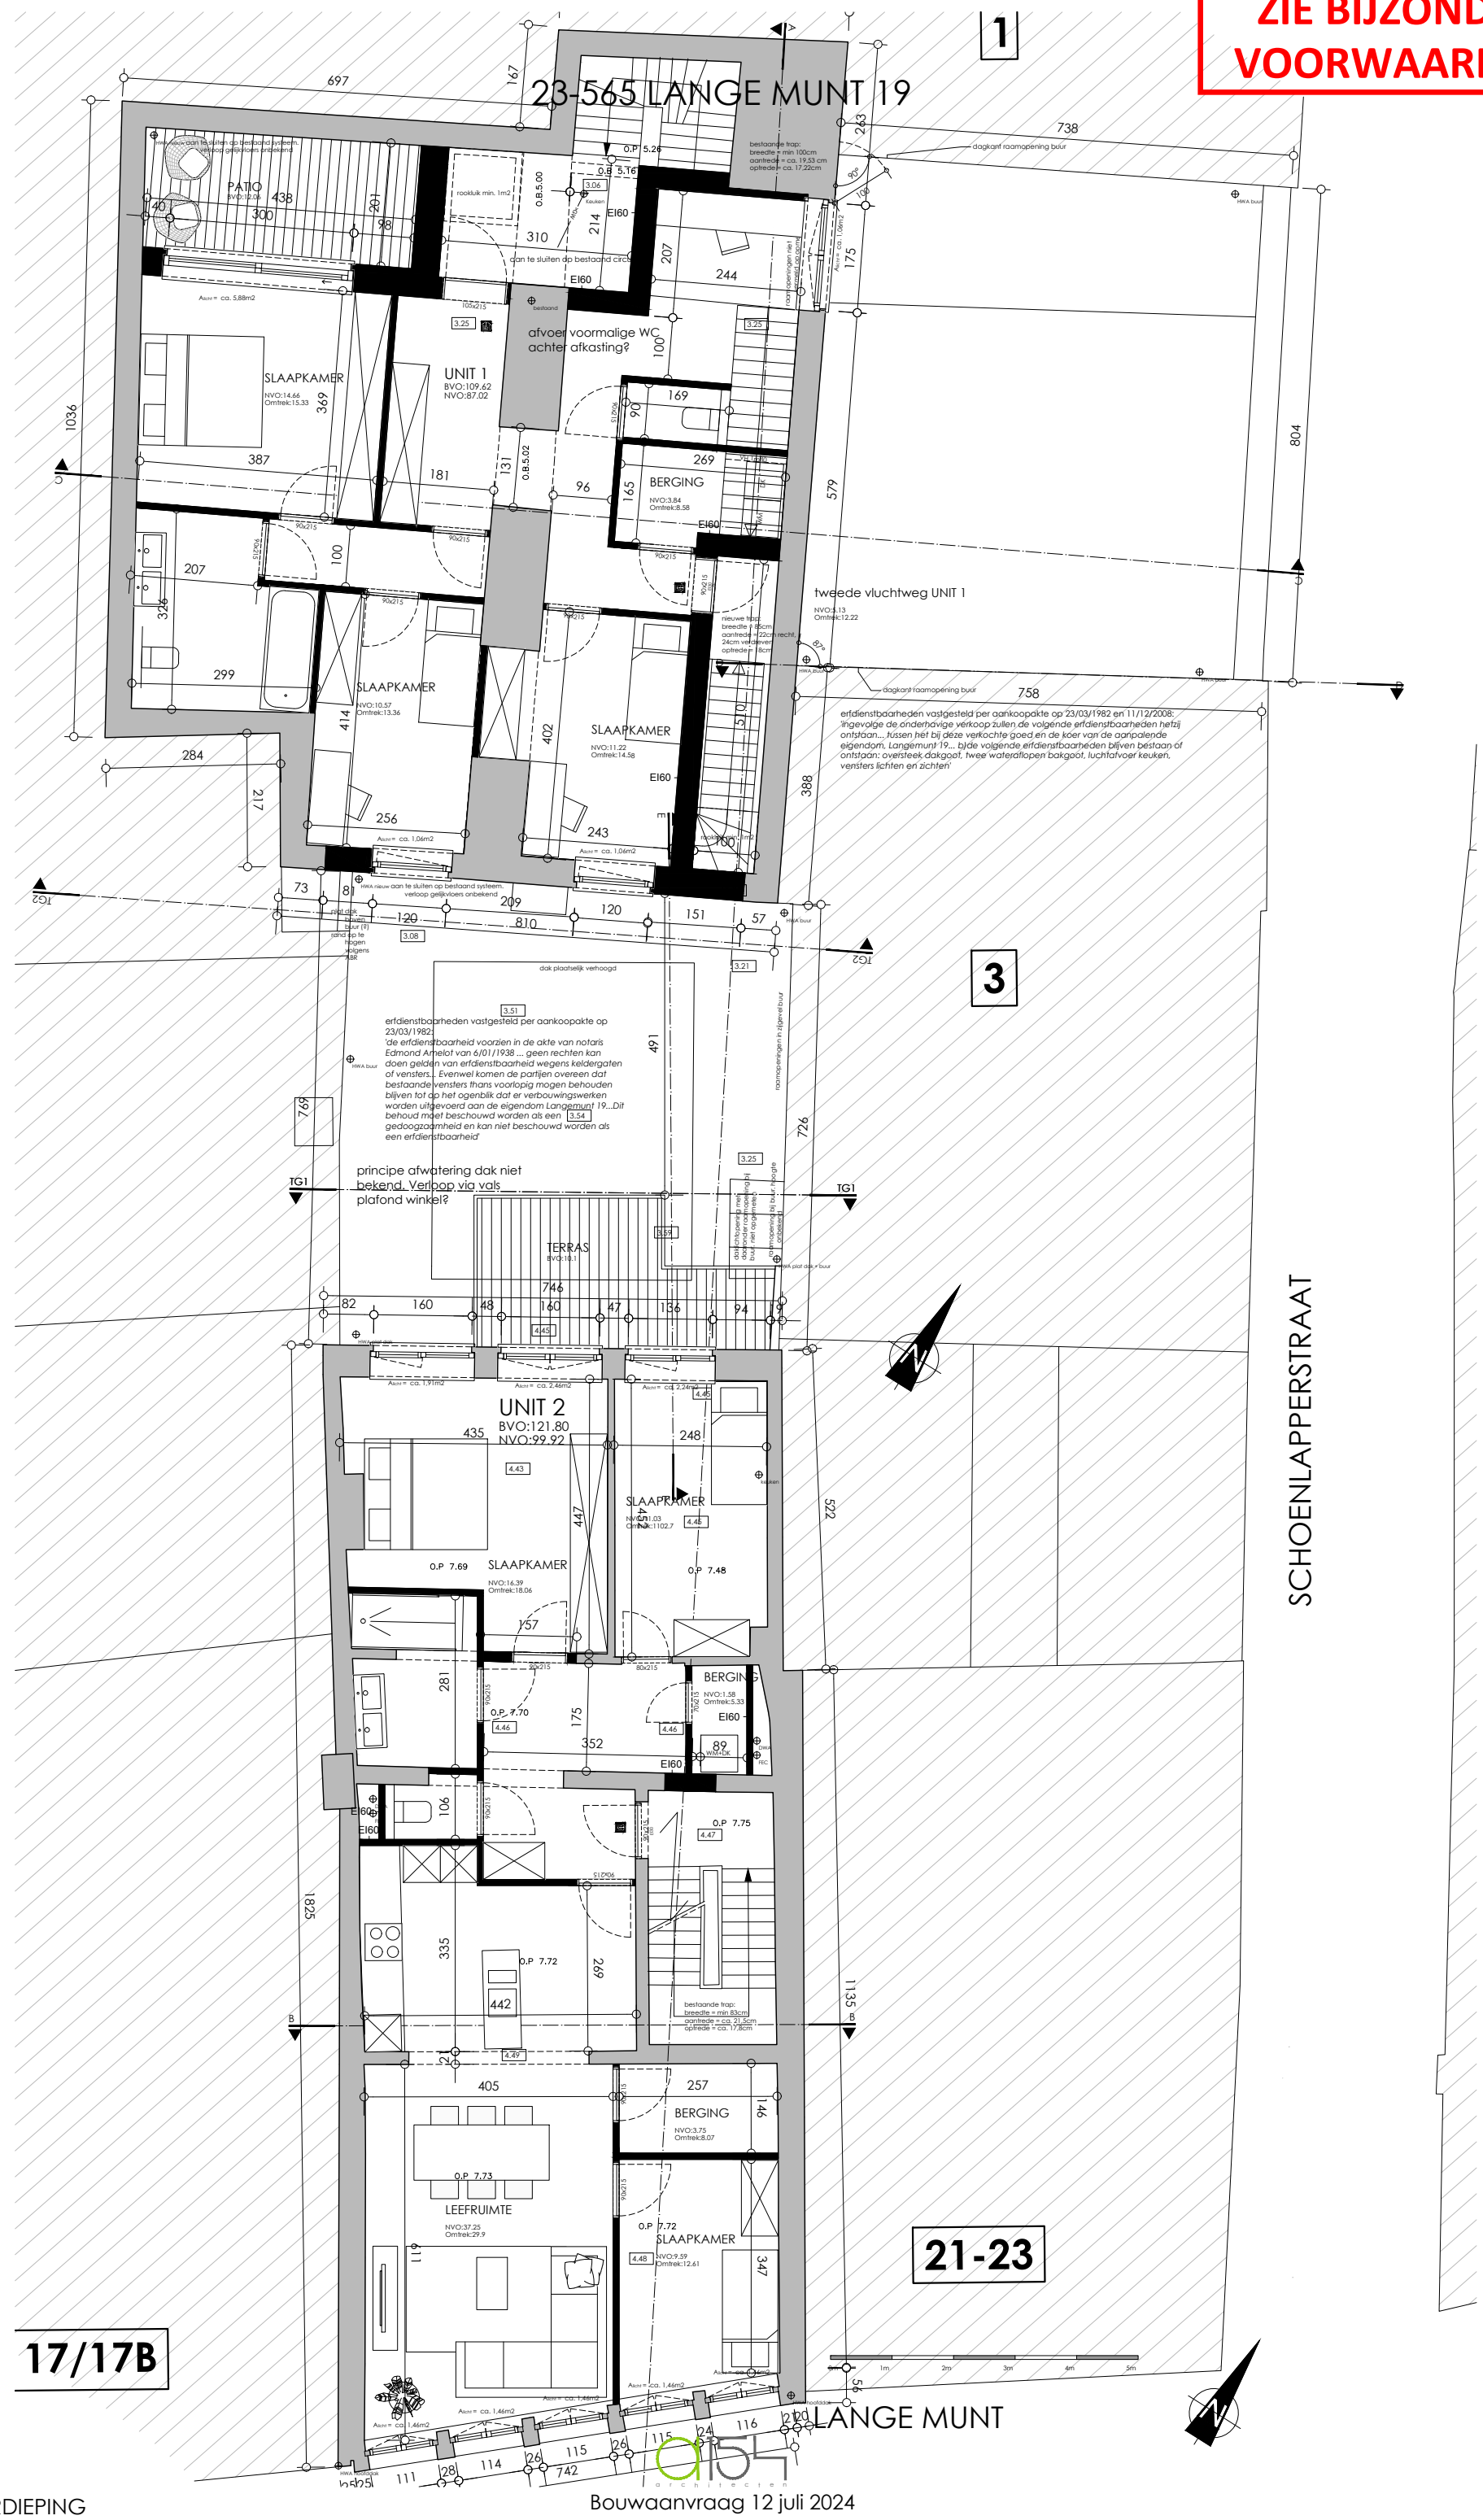

05

NT EERSTE VERDIEPING

Bouwaanvraag 12 juli 2024

1:100