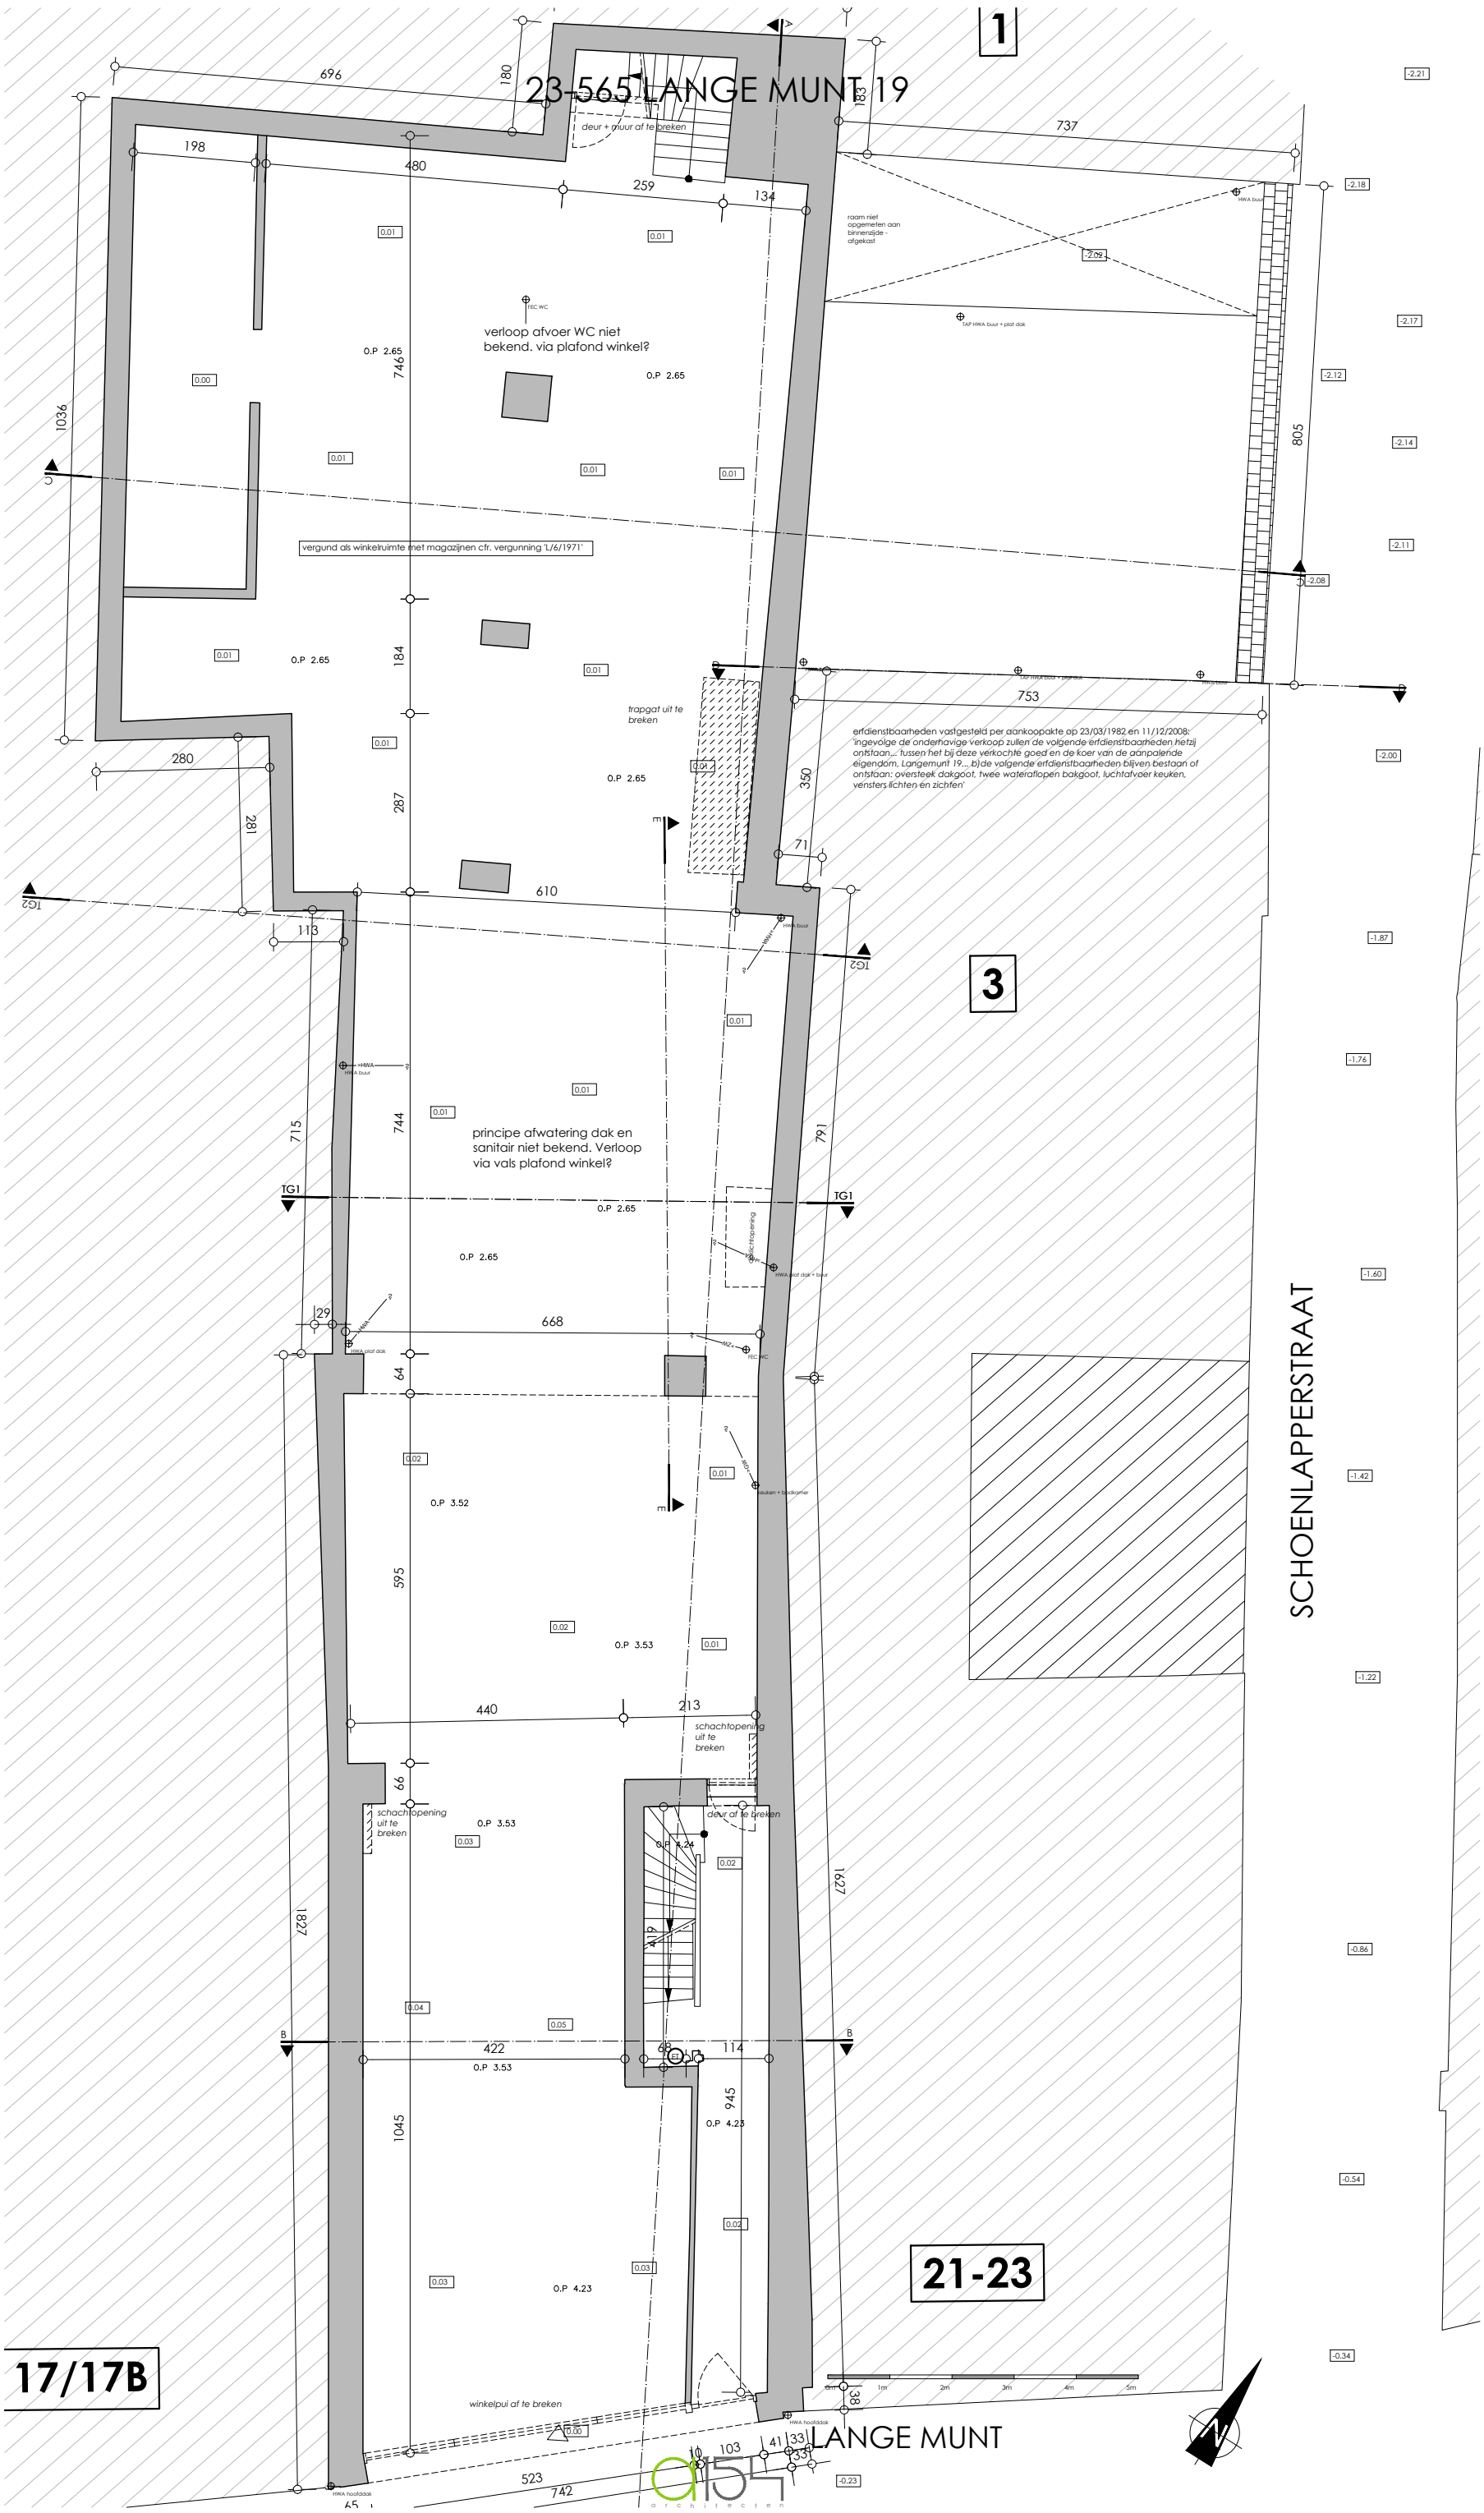

04

BT GELIJKVLOERS

Bouwaanvraag 12 juli 2024

1:100