23-565 LANGE MUNT 19

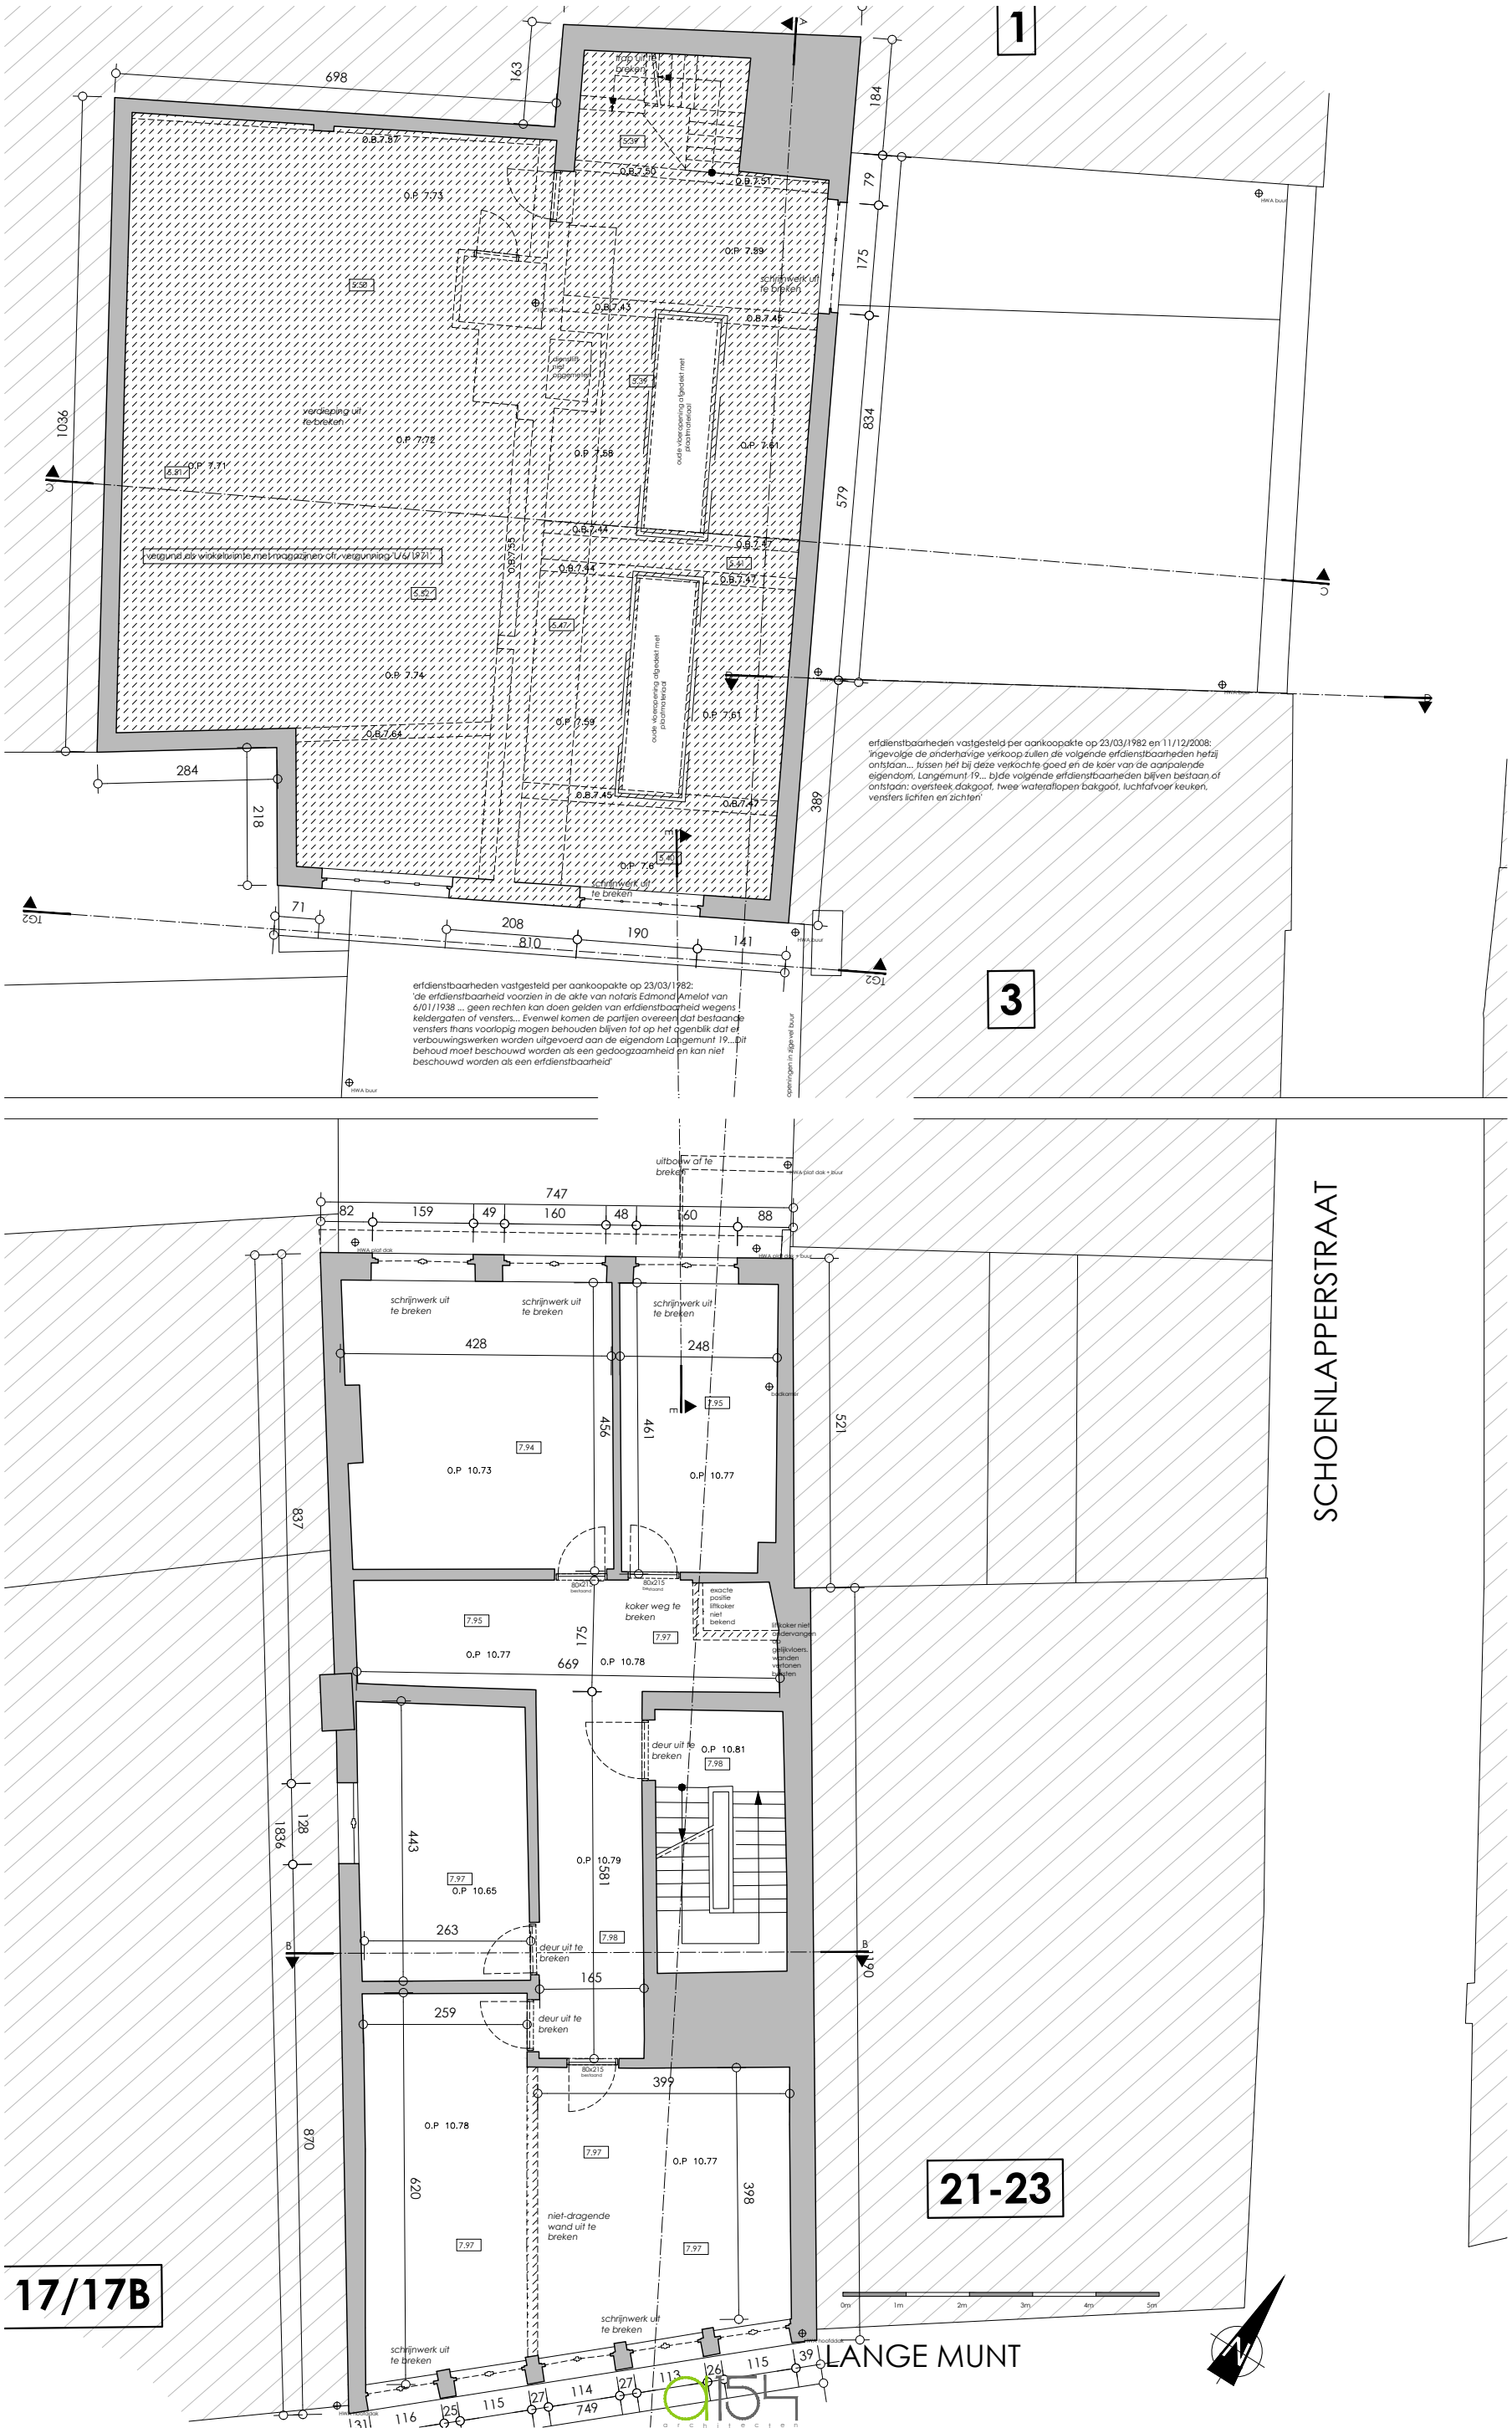

06

BT TWEEDE VERDIEPING

Bouwaanvraag 12 juli 2024

1:100