23-565 LANGE MUNT 19

ZIE BIJZONDERE VOORWAARDE(N)

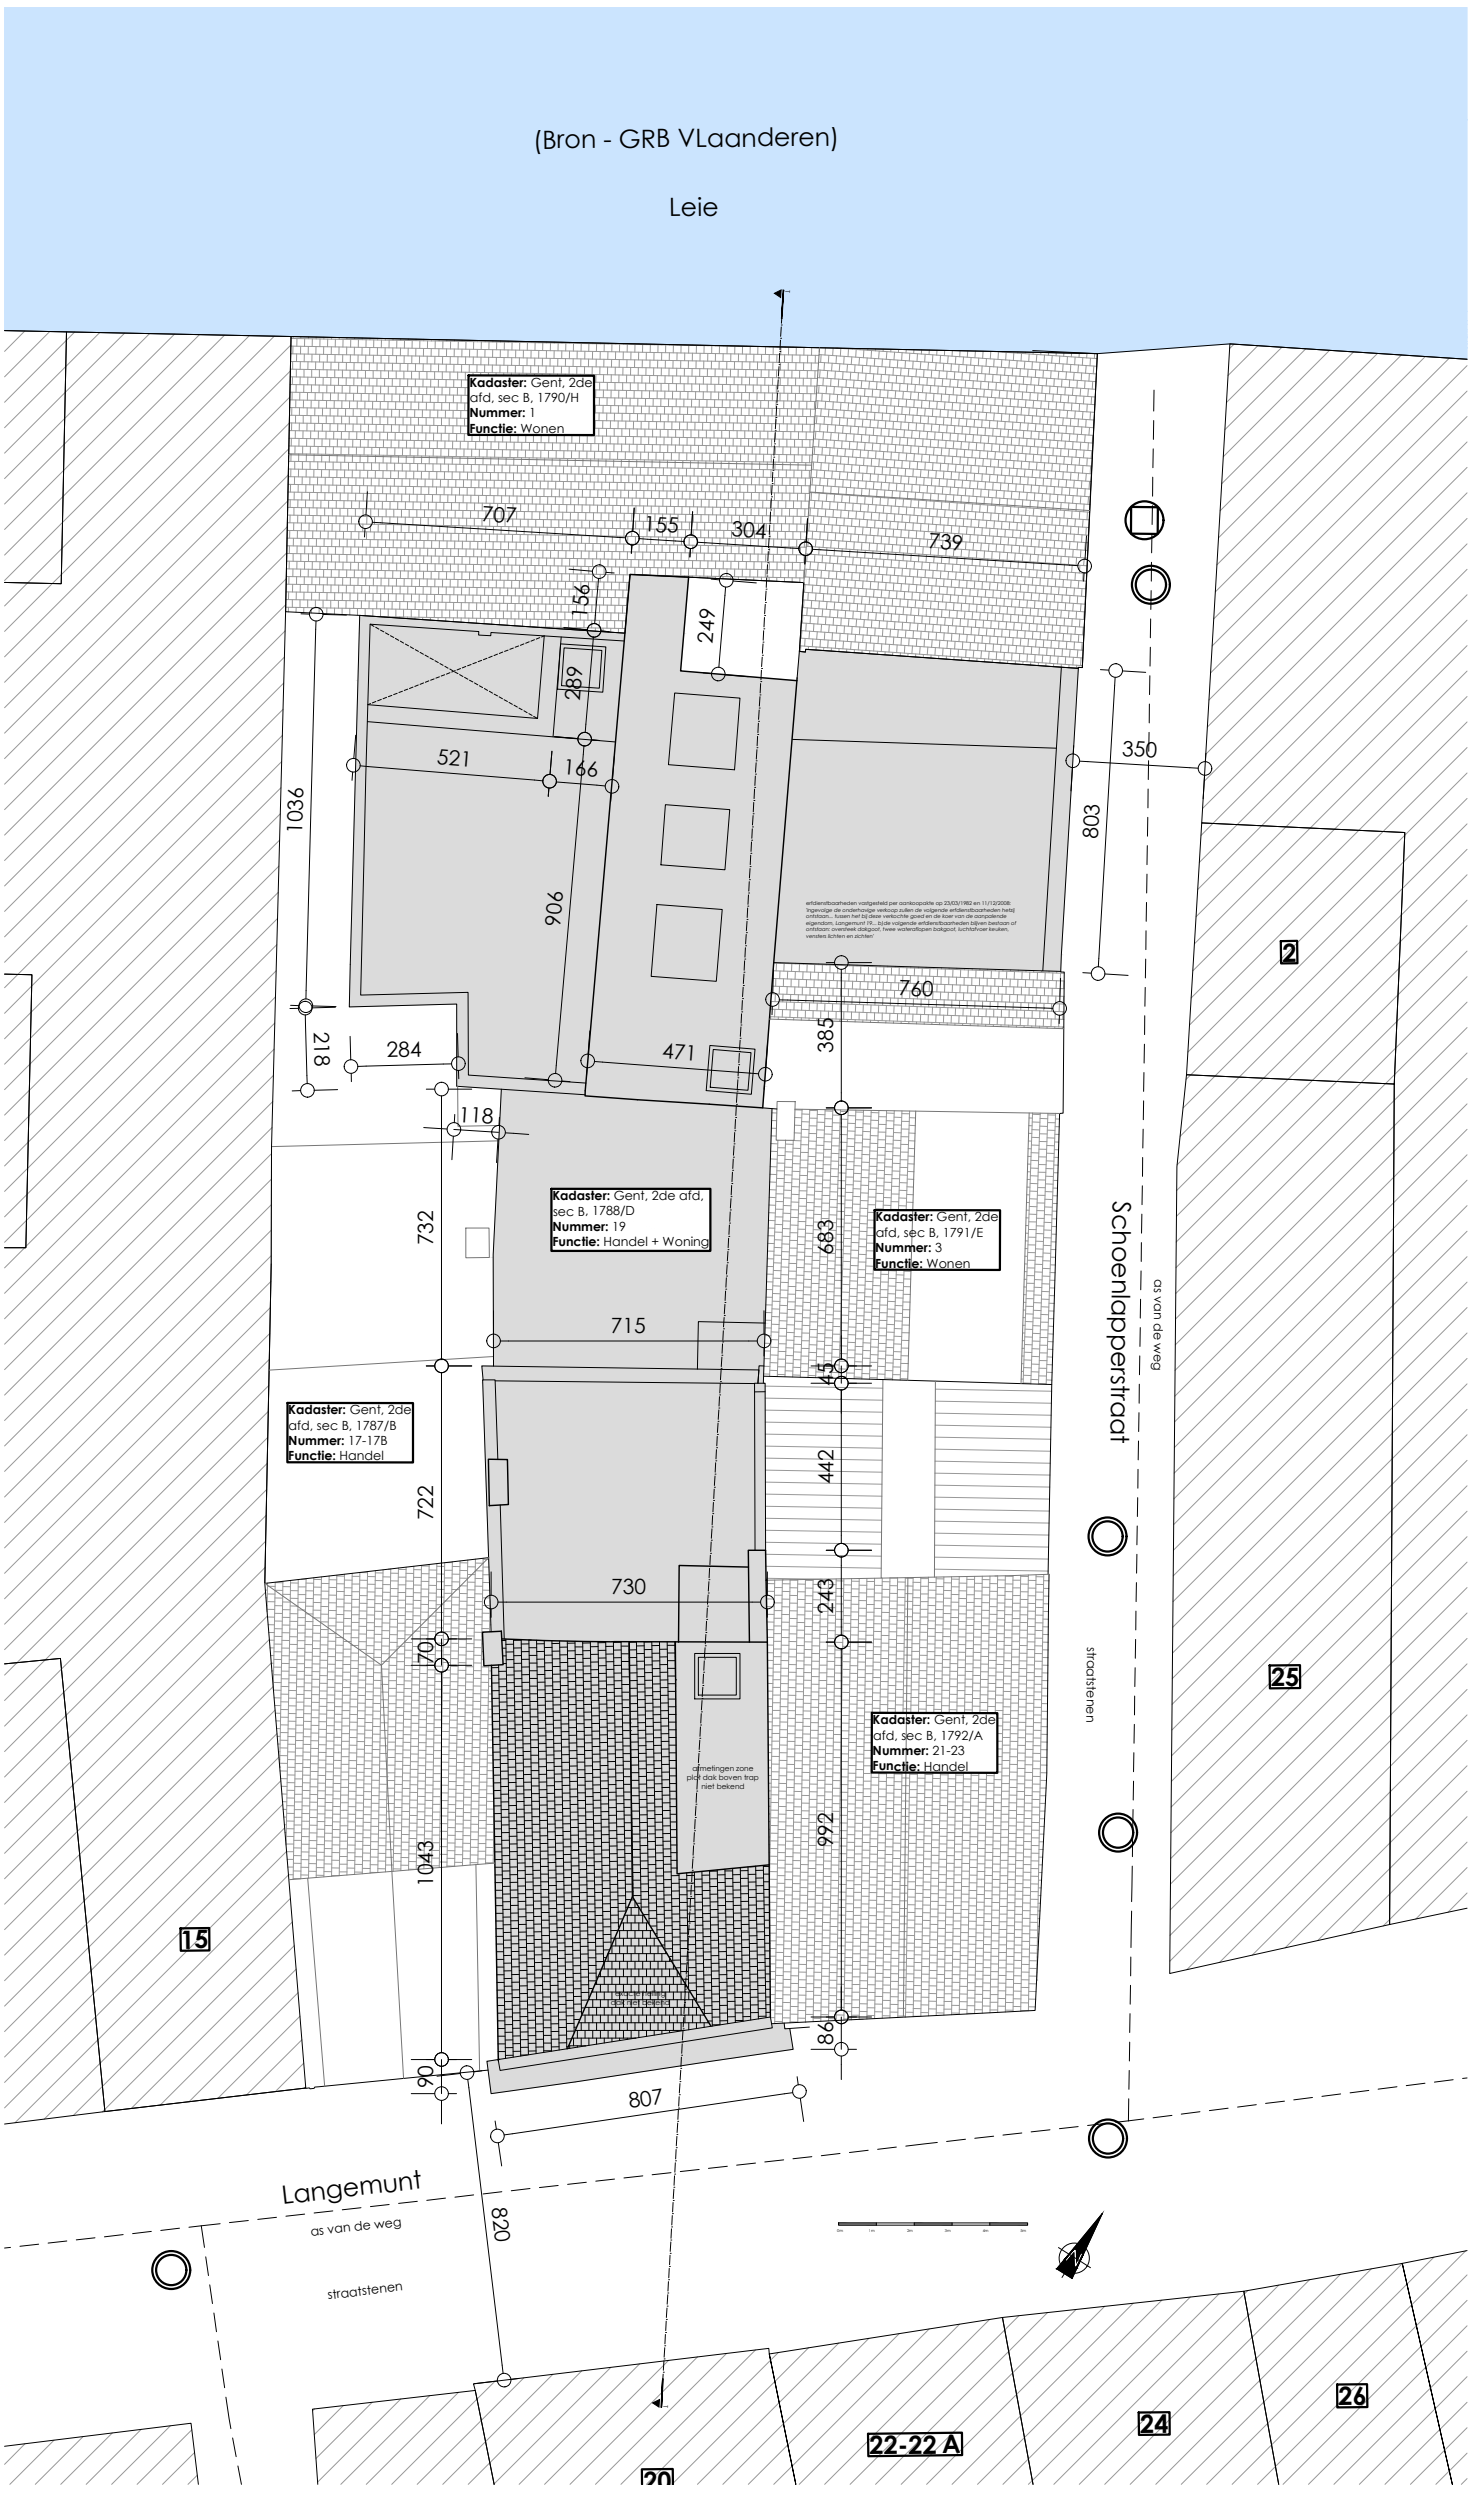

01

a154 architecten

NT INPLANTING

Bouwaanvraag 12 juli 2024

1:200