23-565 LANGE MUNT 19

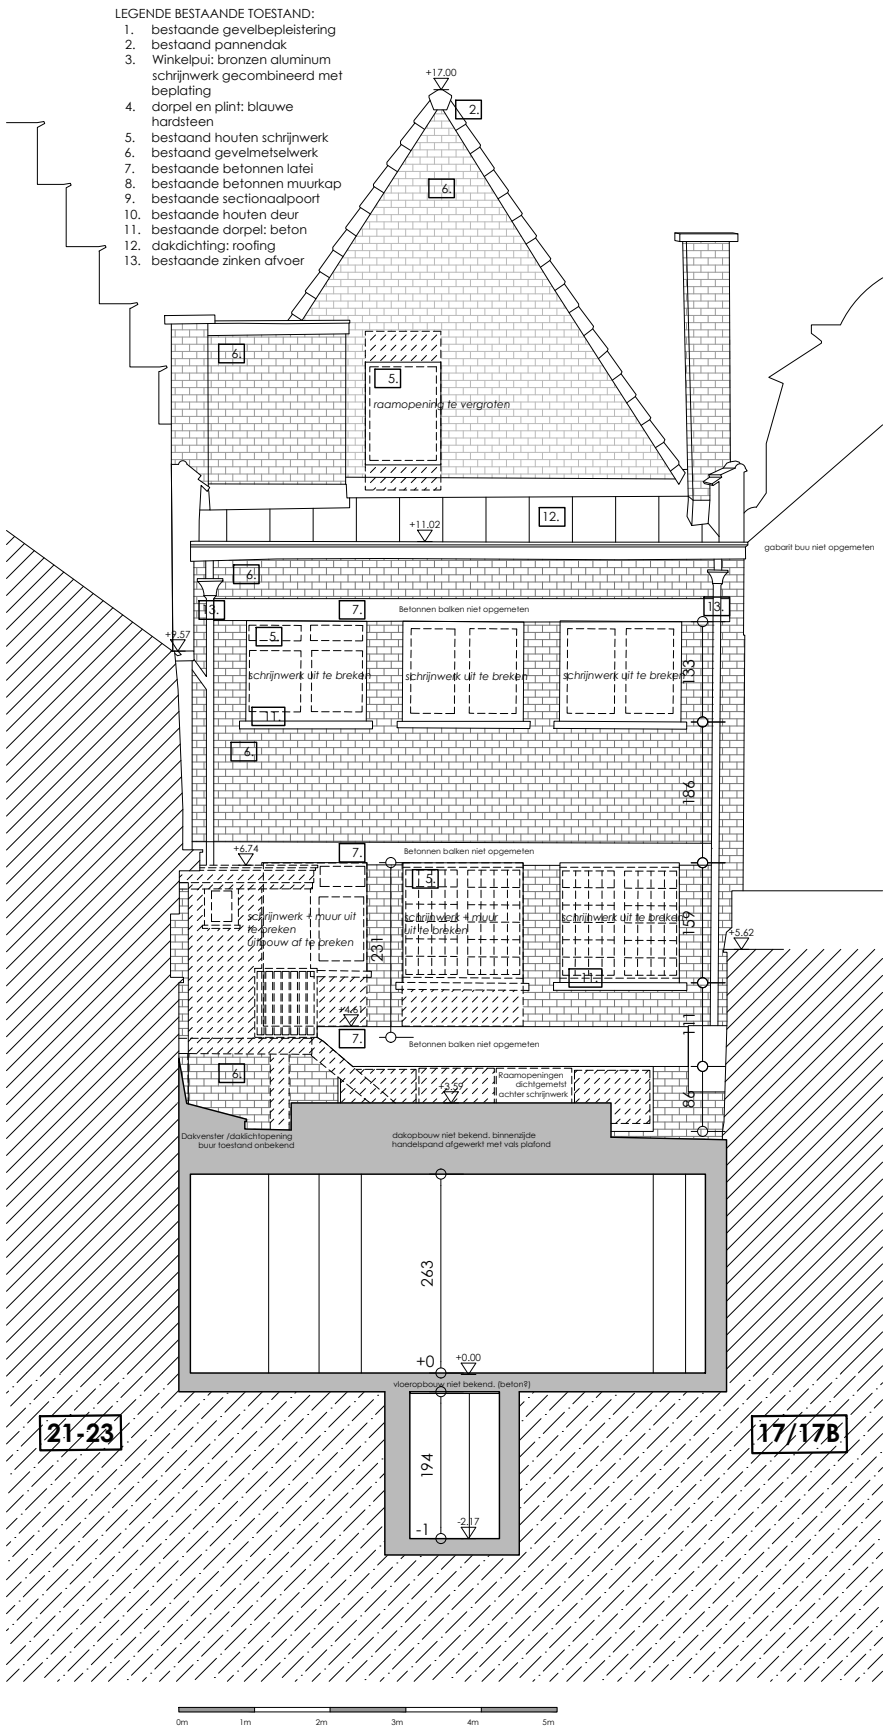

BT TUSSENGEVEL VOORBOUW

Bouwaanvraag 12 juli 2024

1:100