


schaal 1/250
 uitpeperde bestaand
 stal + garage werden afgebroken,
 tuinhuis + overdekte lounge werden
 geplaatst.

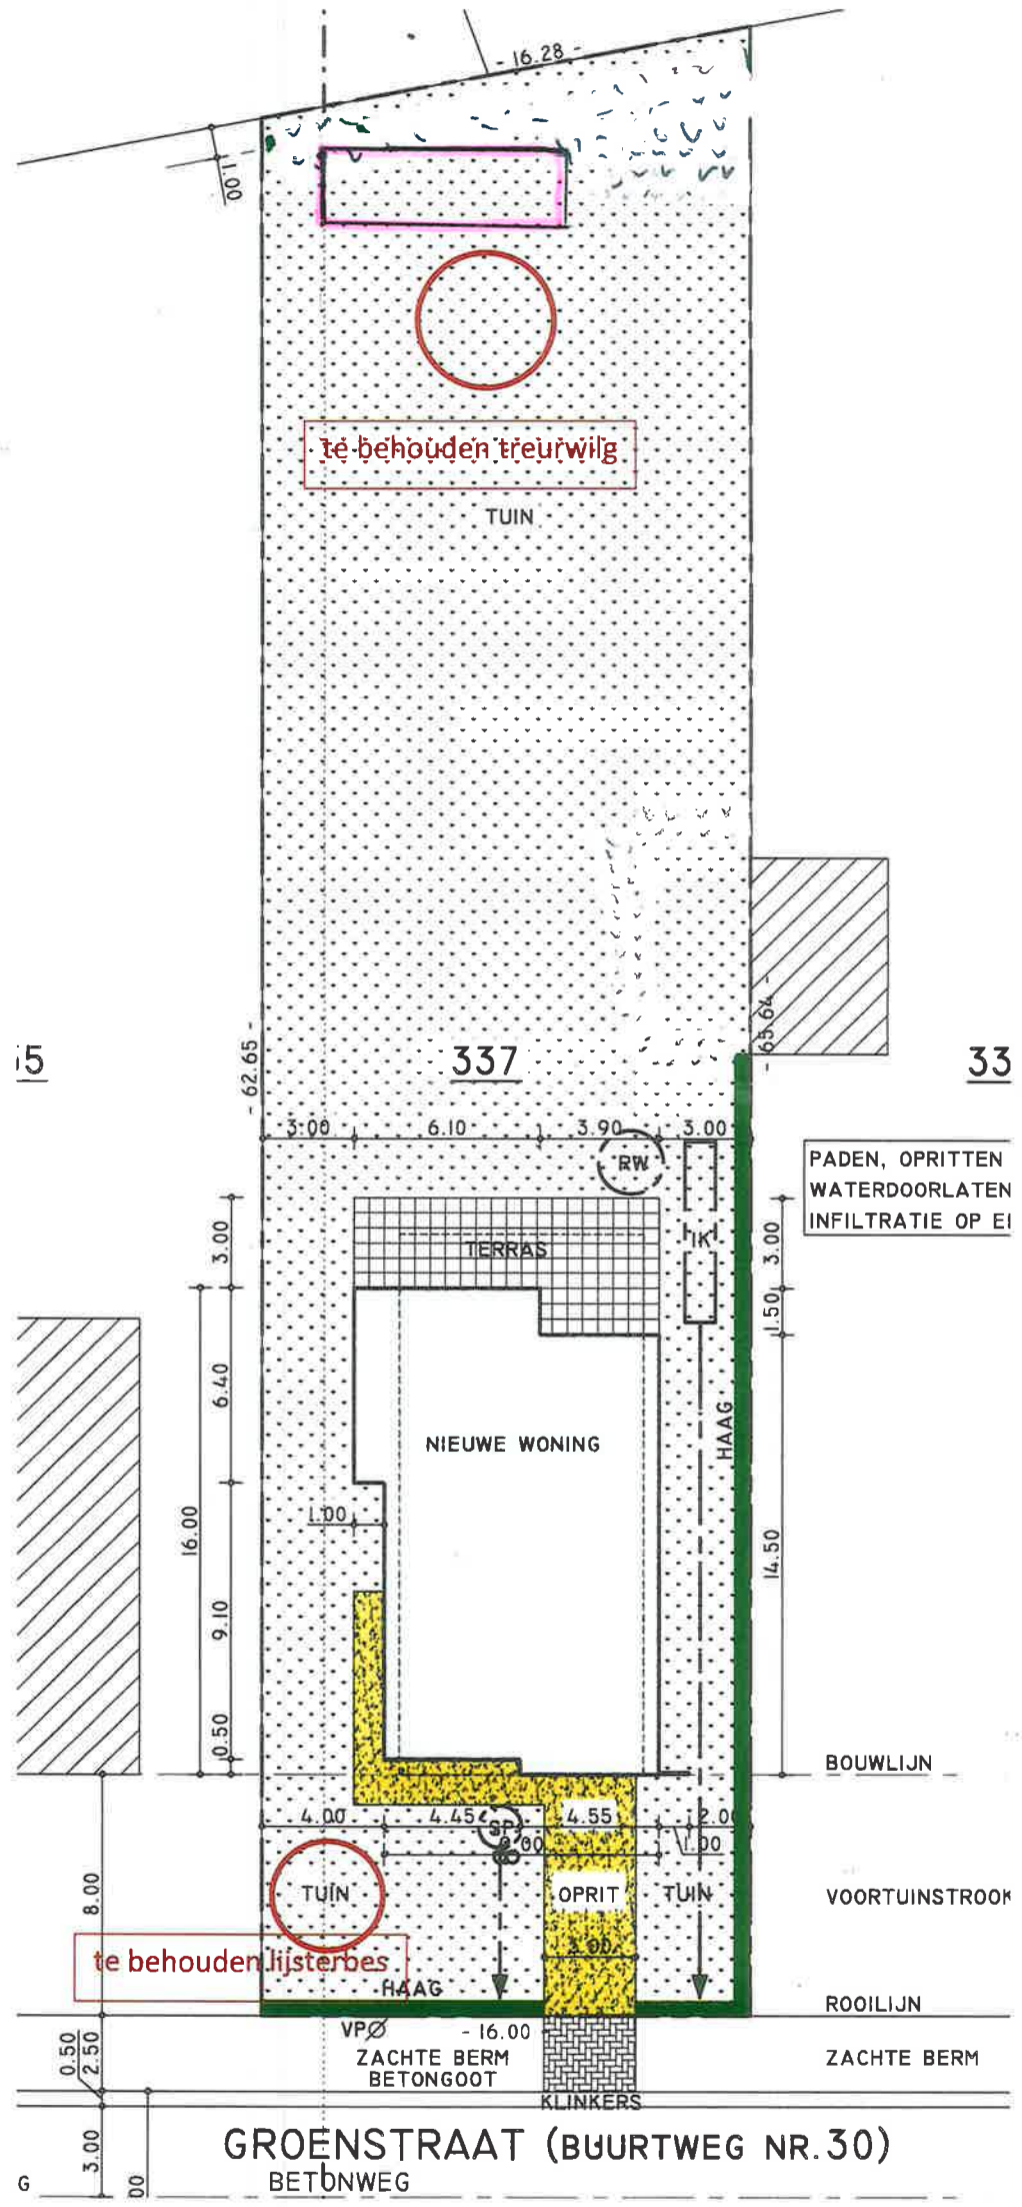

~~Vanderstraicht~~
 Vanderstraicht
 Elise