


**ZIE BIJZONDERE
VOORWAARDE(N)**

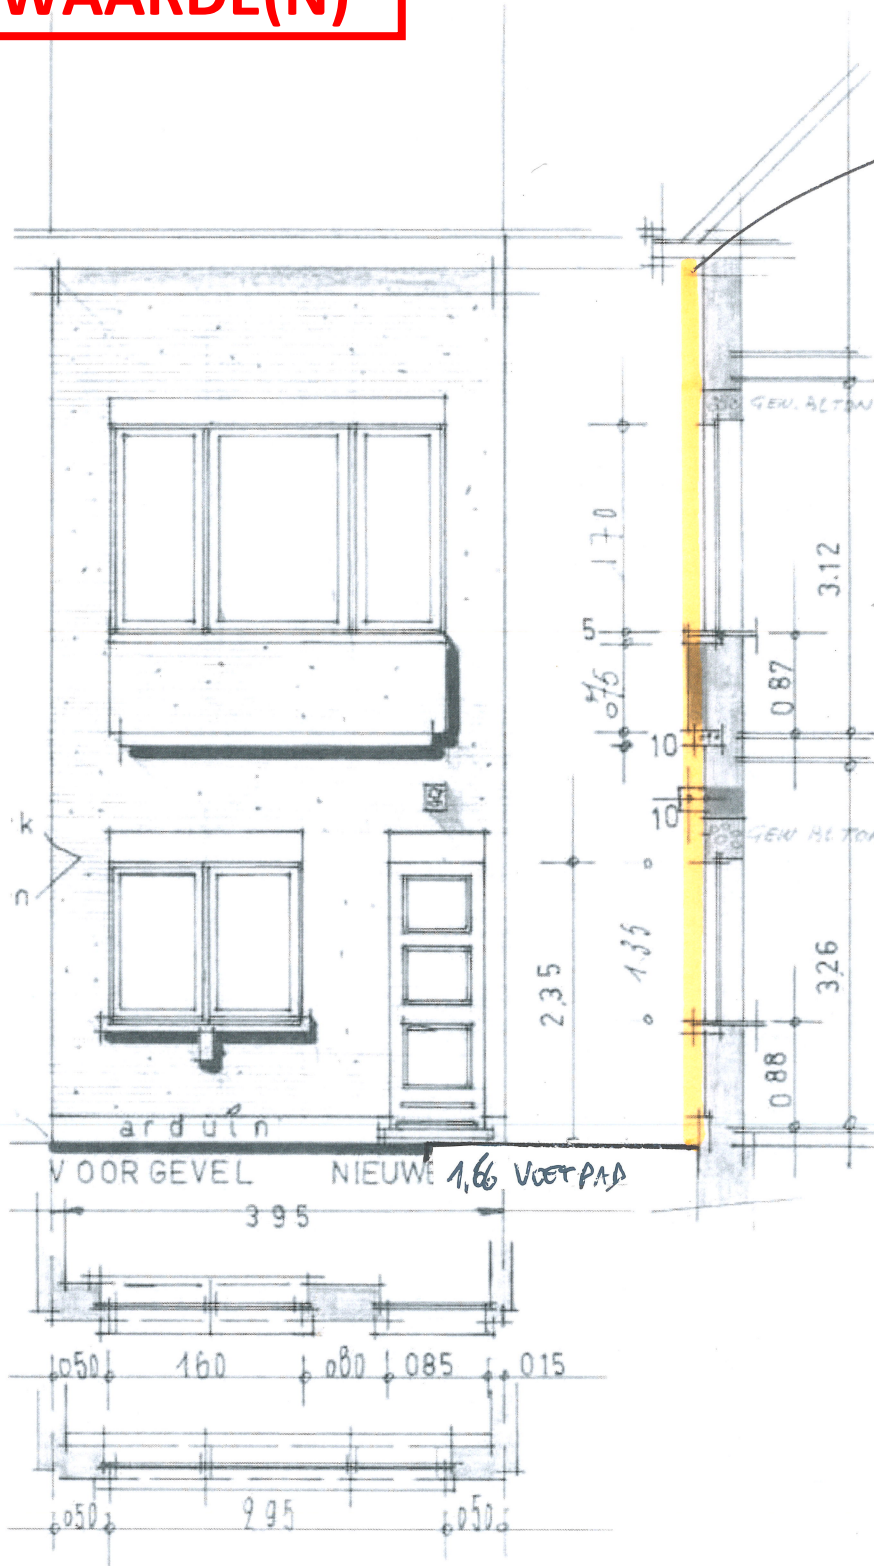

→ Isolatie
13cm + 1cm
opwerking vepi
in lichte kleur.

SNEDE NIEUWE