


**ZIE BIJZONDERE  
VOORWAARDE(N)**

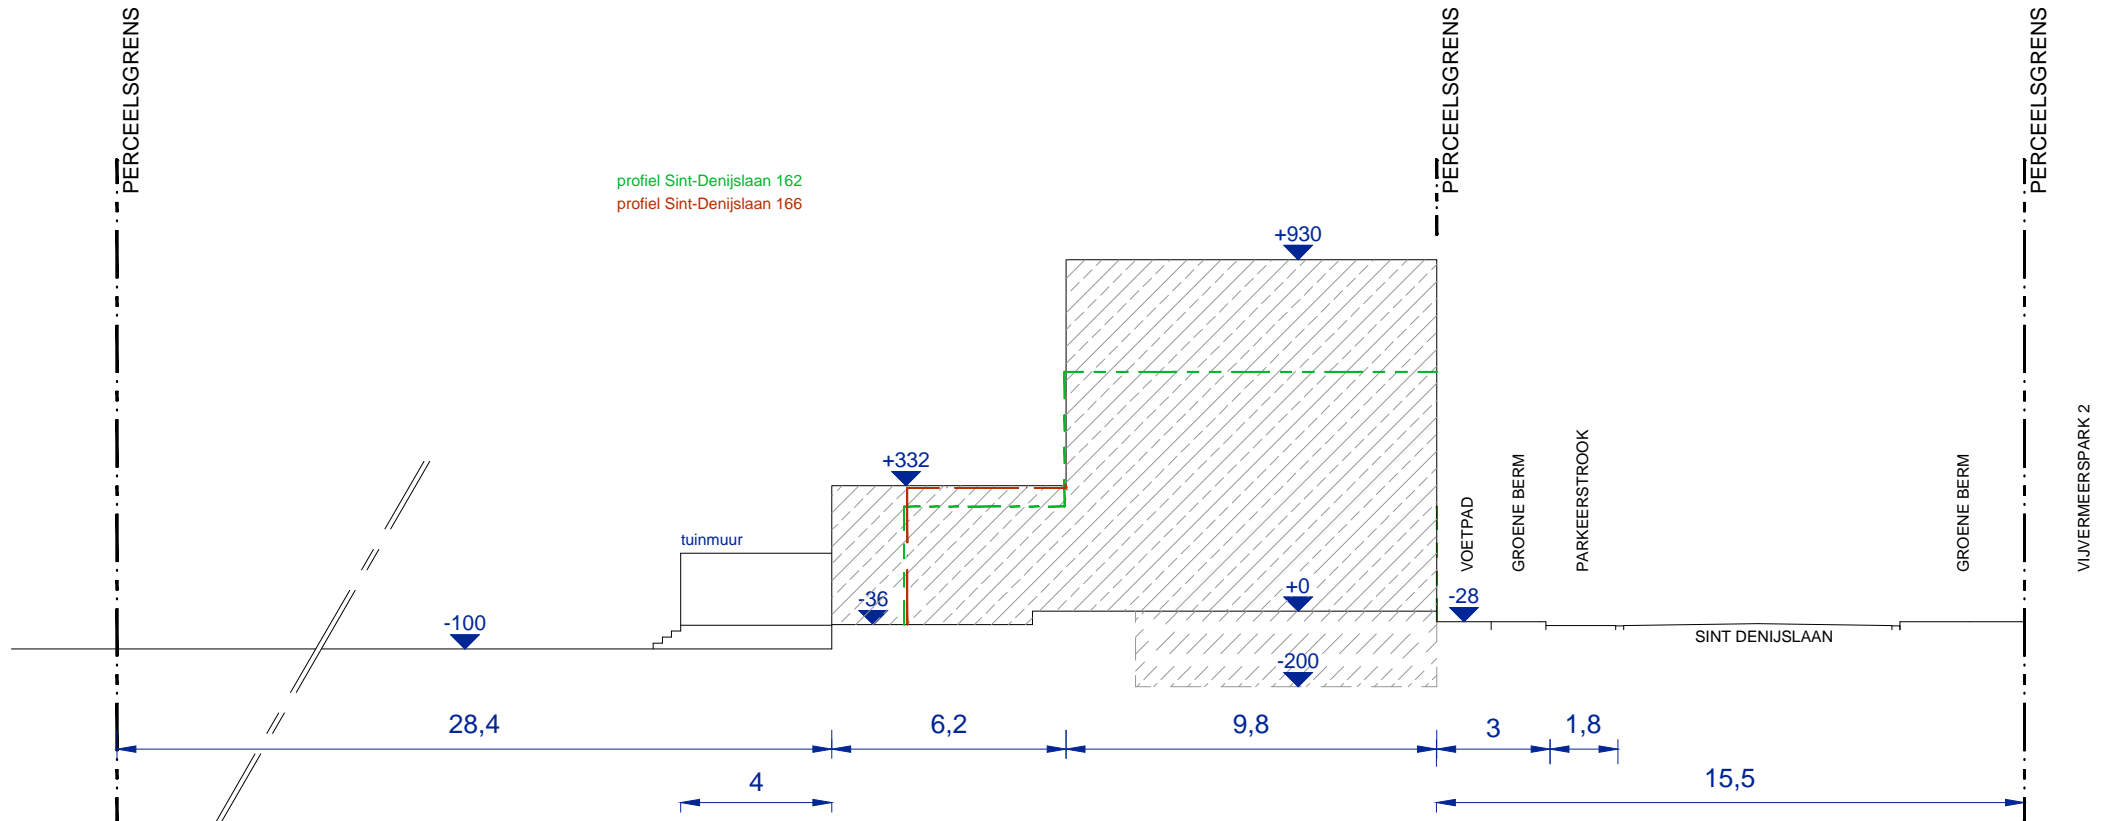

Terreinprofiel Sint-Denijslaan 164: nieuwe toestand

schaal 1:200