


A370C3
HNR 19

A370X2
HNR 23

PLAN RIOLERING & FUNDERING - *bestaande toestand*
 schaal 1:50

EMIEL VAN SWEDENLAAN 21 9050 GENT
 GENT 21 AFD/GENTBRUGGE 1 AFD/ SECTIE A n° 370d3

PERCEEL OPP. +/- 404,33 m²
 BEBOUWDE OPP. 81,50 m² (woning) + 36,60 m² (tuinthuis)
 BEWOONBARE OPP. 106,20 m²
 VOLUME +/- 528 m³ (woning) + 110 m³ (tuinthuis)

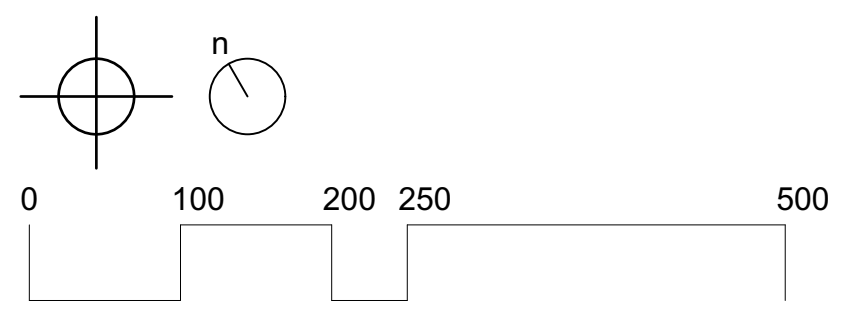

Opdrachtgever Maarten Malfliet & Stien De Smeed	GRONDPLAN -01 Renovatie woning	Project E. VAN SWEDENLAAN	ARCHITECT Maarten Verbrugghe Gieles Verbrugghe b.v. Architecten Verbrugghe www.maakarchitecten.be info@maakarchitecten.be Baasrodestraat 123 9200 Dendermonde
Projectadres Emiel Van Swedenlaan 21 9050 Gentbrugge		Fase OMGEVINGSVERGUNNING	
	Bladnr. BA_WONING_P_B_-1	17/34	

