


**ZIE BIJZONDERE
VOORWAARDE(N)**

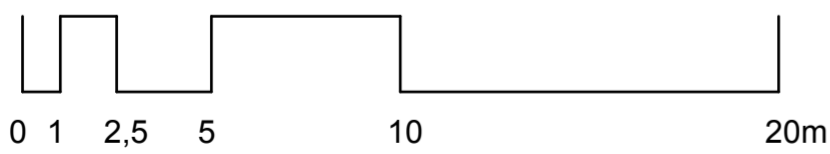

INPLANTINGSPLAN - nieuwe toestand
schaal 1:200

EMIEL VAN SWEDENLAAN 21 9050 GENT
GENT 21 AFD/GENTBRUGGE 1 AFD/ SECTIE A n° 370d3

PERCEEL OPP. +/- 404,33 m²
 BEBOUWDE OPP. 88,70 m² (woning) + 36,60 m² (tuinhuis)
 BEWOONBARE OPP. 163 m²
 VOLUME +/- 565 m³ (woning) + 110 m³ (tuinhuis)

Opdrachtgever Maarten Malfliet & Stien De Smedt	INPLANTINGSPLAN	Project E. VAN SWEDENLAAN	ARCHITECT Maarten Verbrugghe Gieles Verbrugghe b.v. Architecten Verbrugghe www.maakarchitecten.be info@maakarchitecten.be Baasrodestraat 123 9200 Dendermonde
Projectadres Emiel Van Swedenlaan 21 9050 Gentbrugge		Renovatie woning	
		Bladnr. BA_WONING_I_N	

maak
architecten