luum
architects

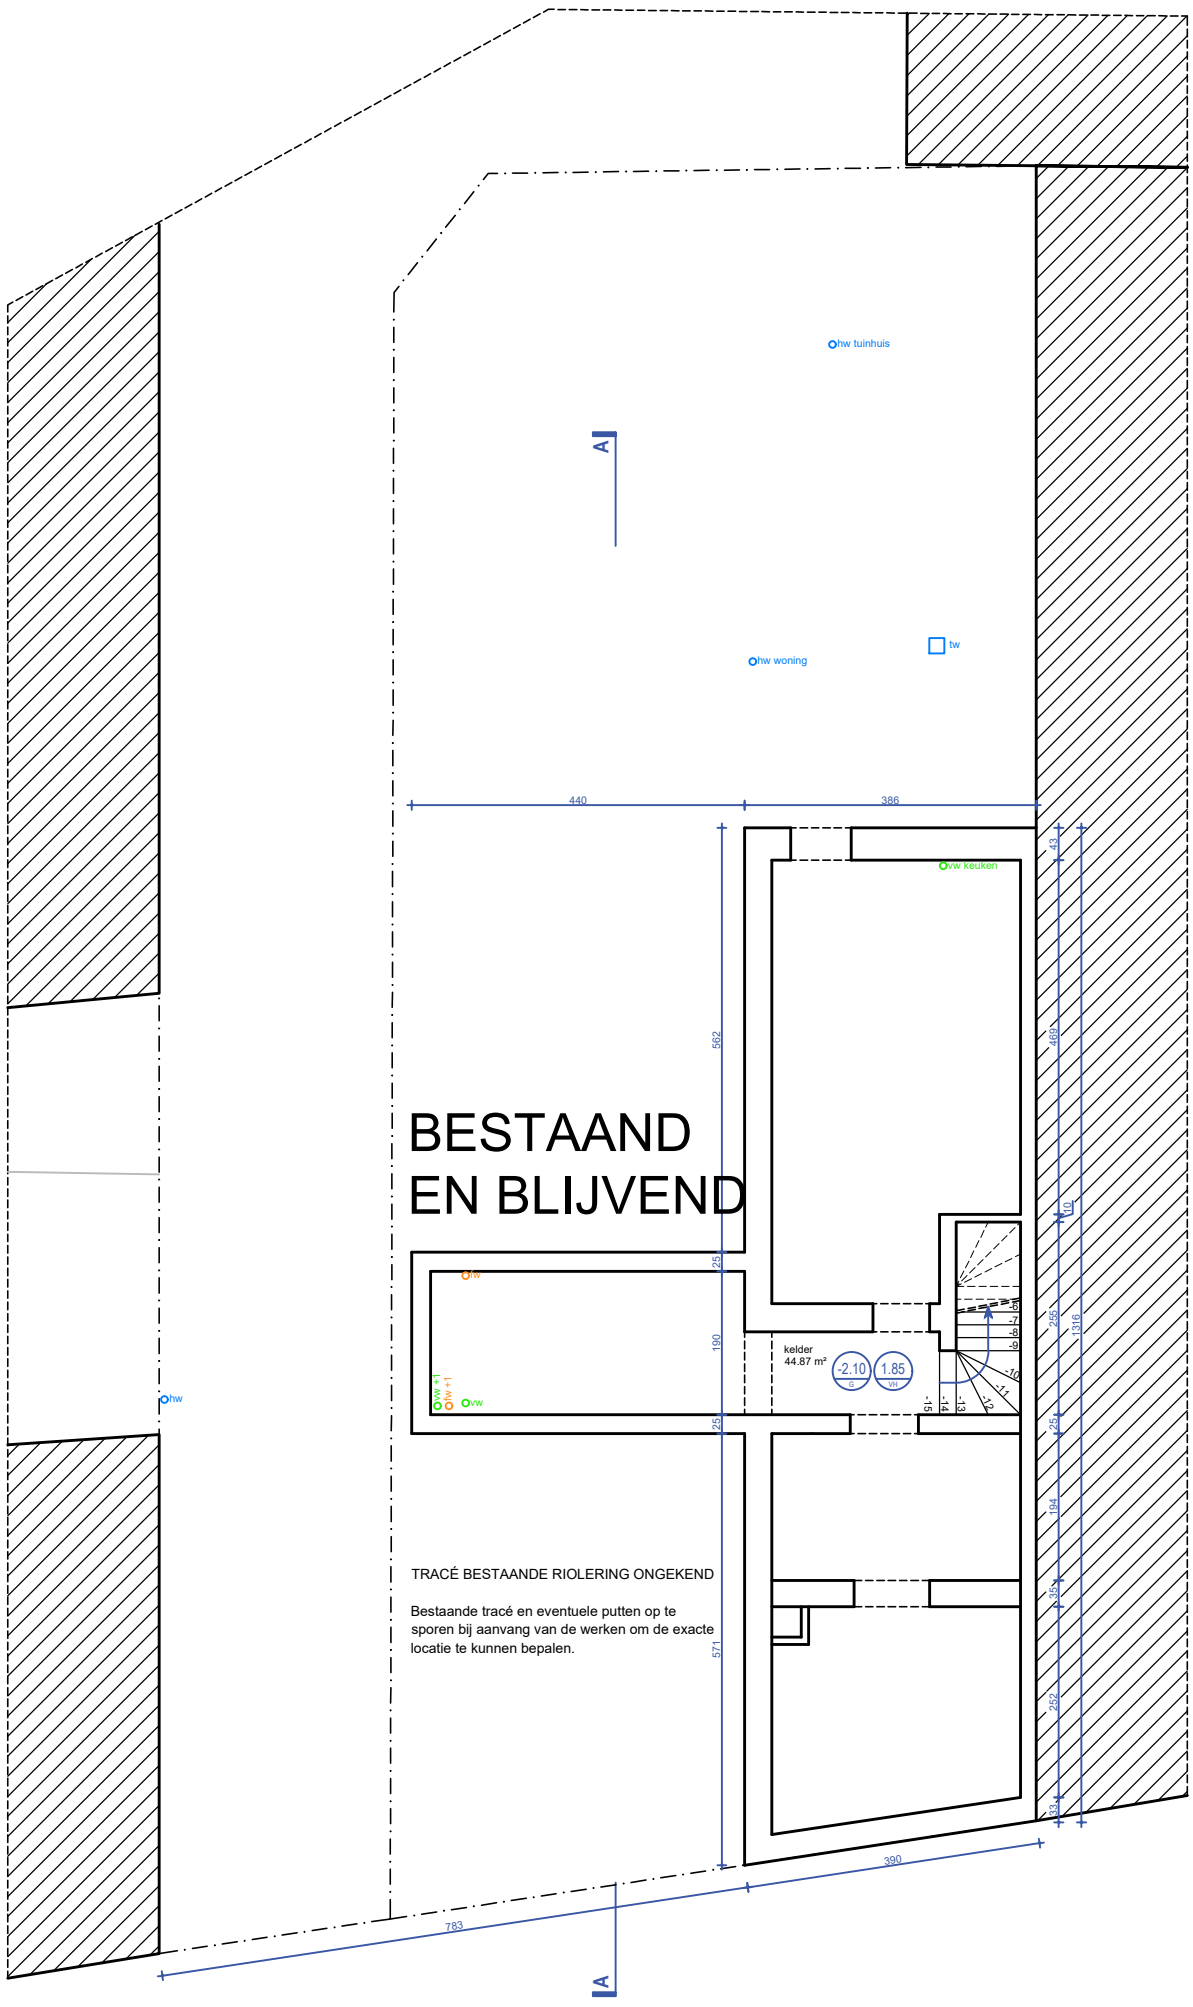

0 1 2 5m

KELDER BT

SCHAAL 1 : 100
BA_0_P_B_-1

N