luum
architects

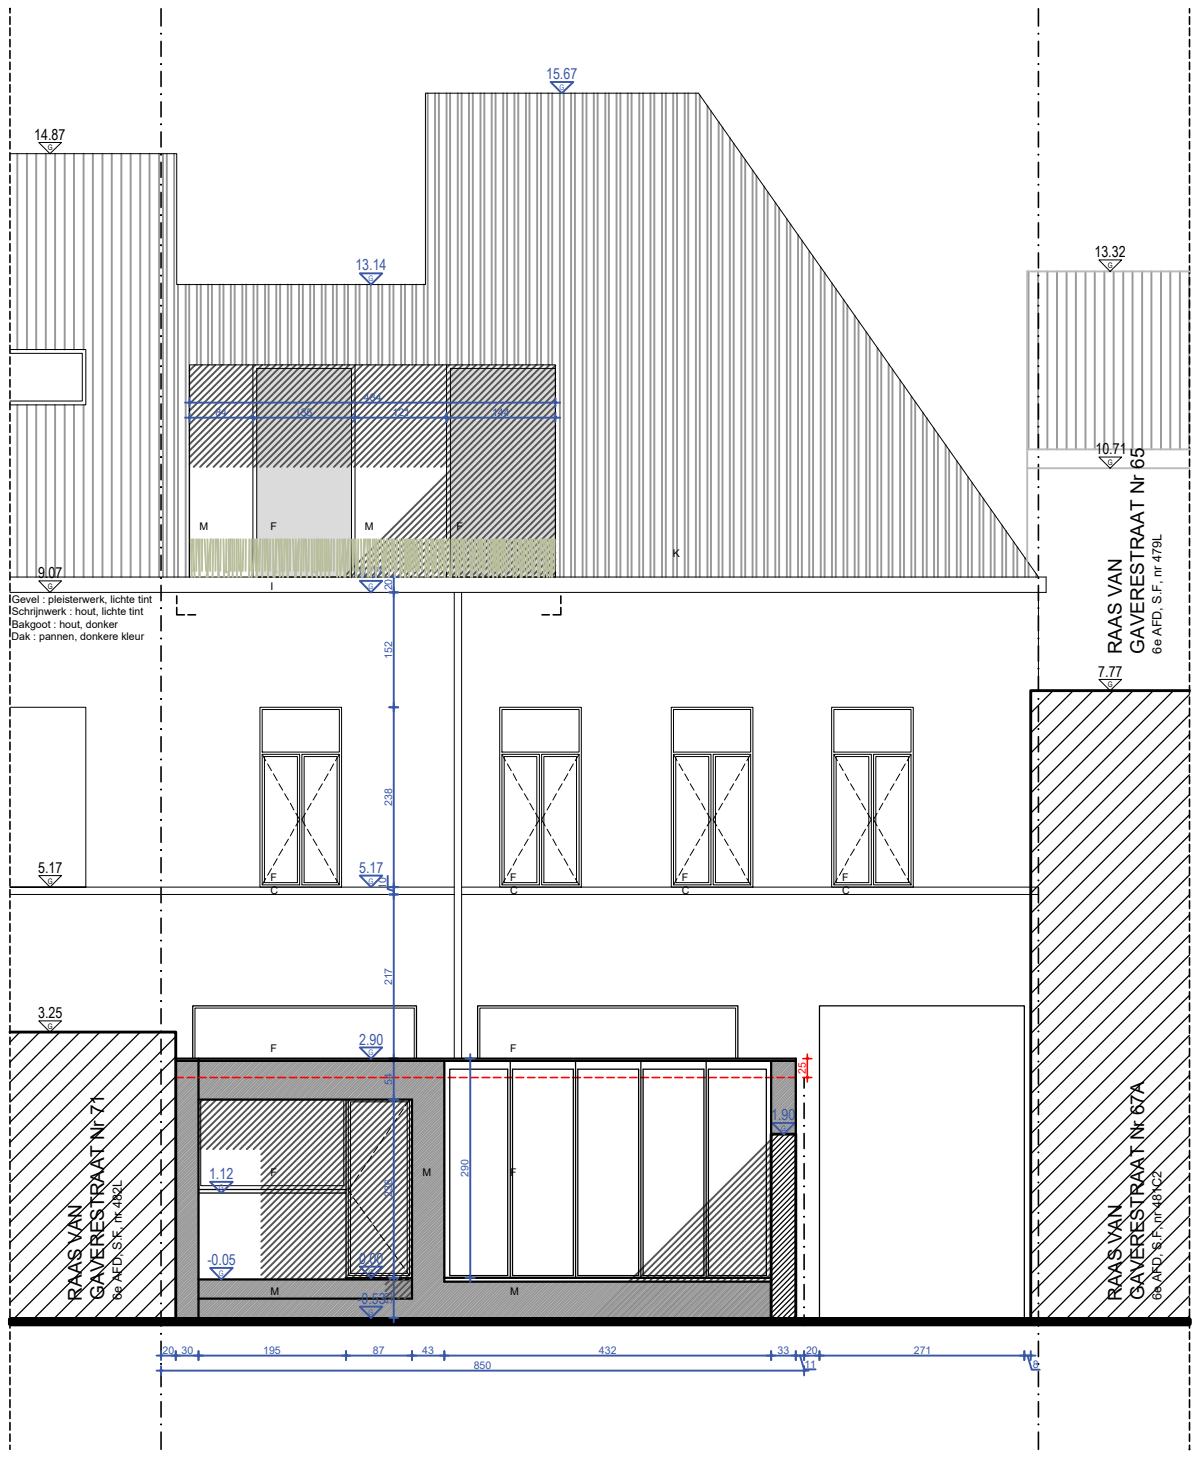

ZIE BIJZONDERE VOORWAARDE(N)

0 1 2 5m

ACHTERGEVEL NT

SCHAAL 1 : 100
BA_0_G_N_2