


Vermoedelijke toestand

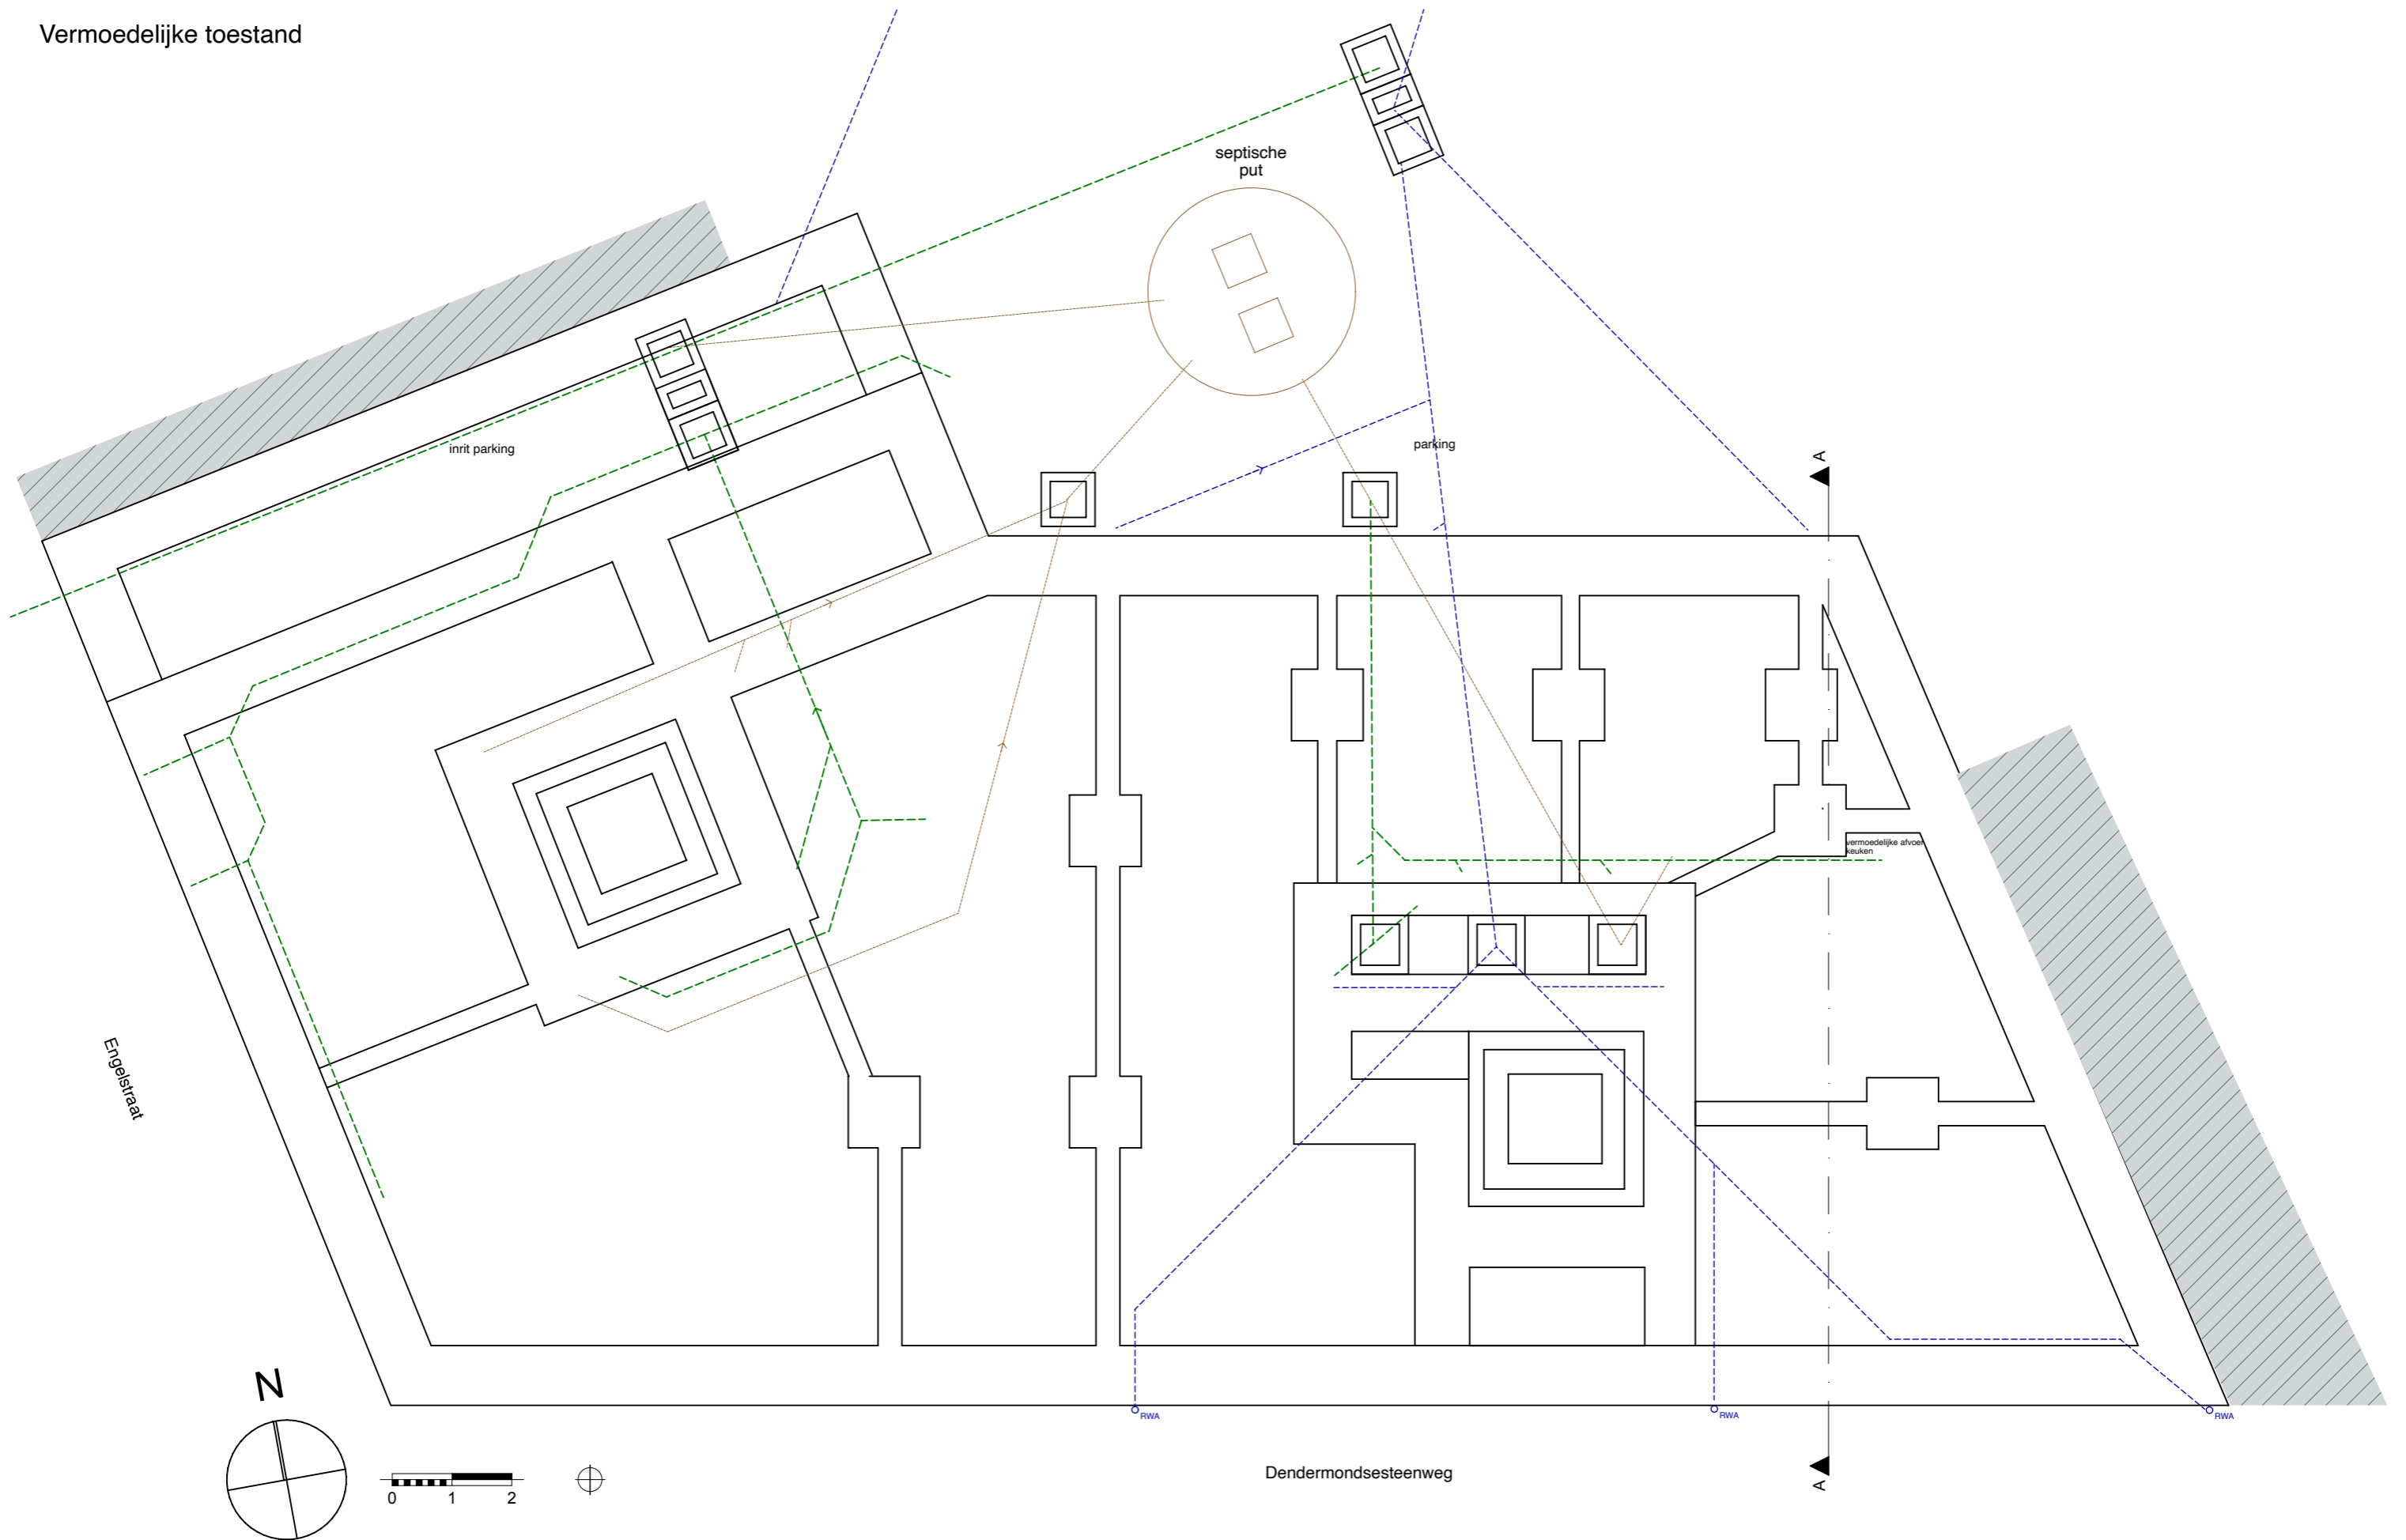

Project
A0019 Dokterspraktijk De Vyd
Dendermondsesteenweg 375
9040 Sint-Amandsberg

Opdrachtgever
BV Dr. De Vydt Marilien, huisarts
Koningin Astridlaan 67
9000 Gent

Architect
Aglaia Vannieuwenhuysse
Baron de Geylaan 107
9840 De Pinte

aglaia.vannieuwenhuysse@gmail.com
0474 76 94 81

Plan
Bestaande toestand
Fundering/ riolering

Schaal
1/100 op A3
maten in cm

Datum
24/06/2024