


**ZIE BIJZONDERE
VOORWAARDE(N)**

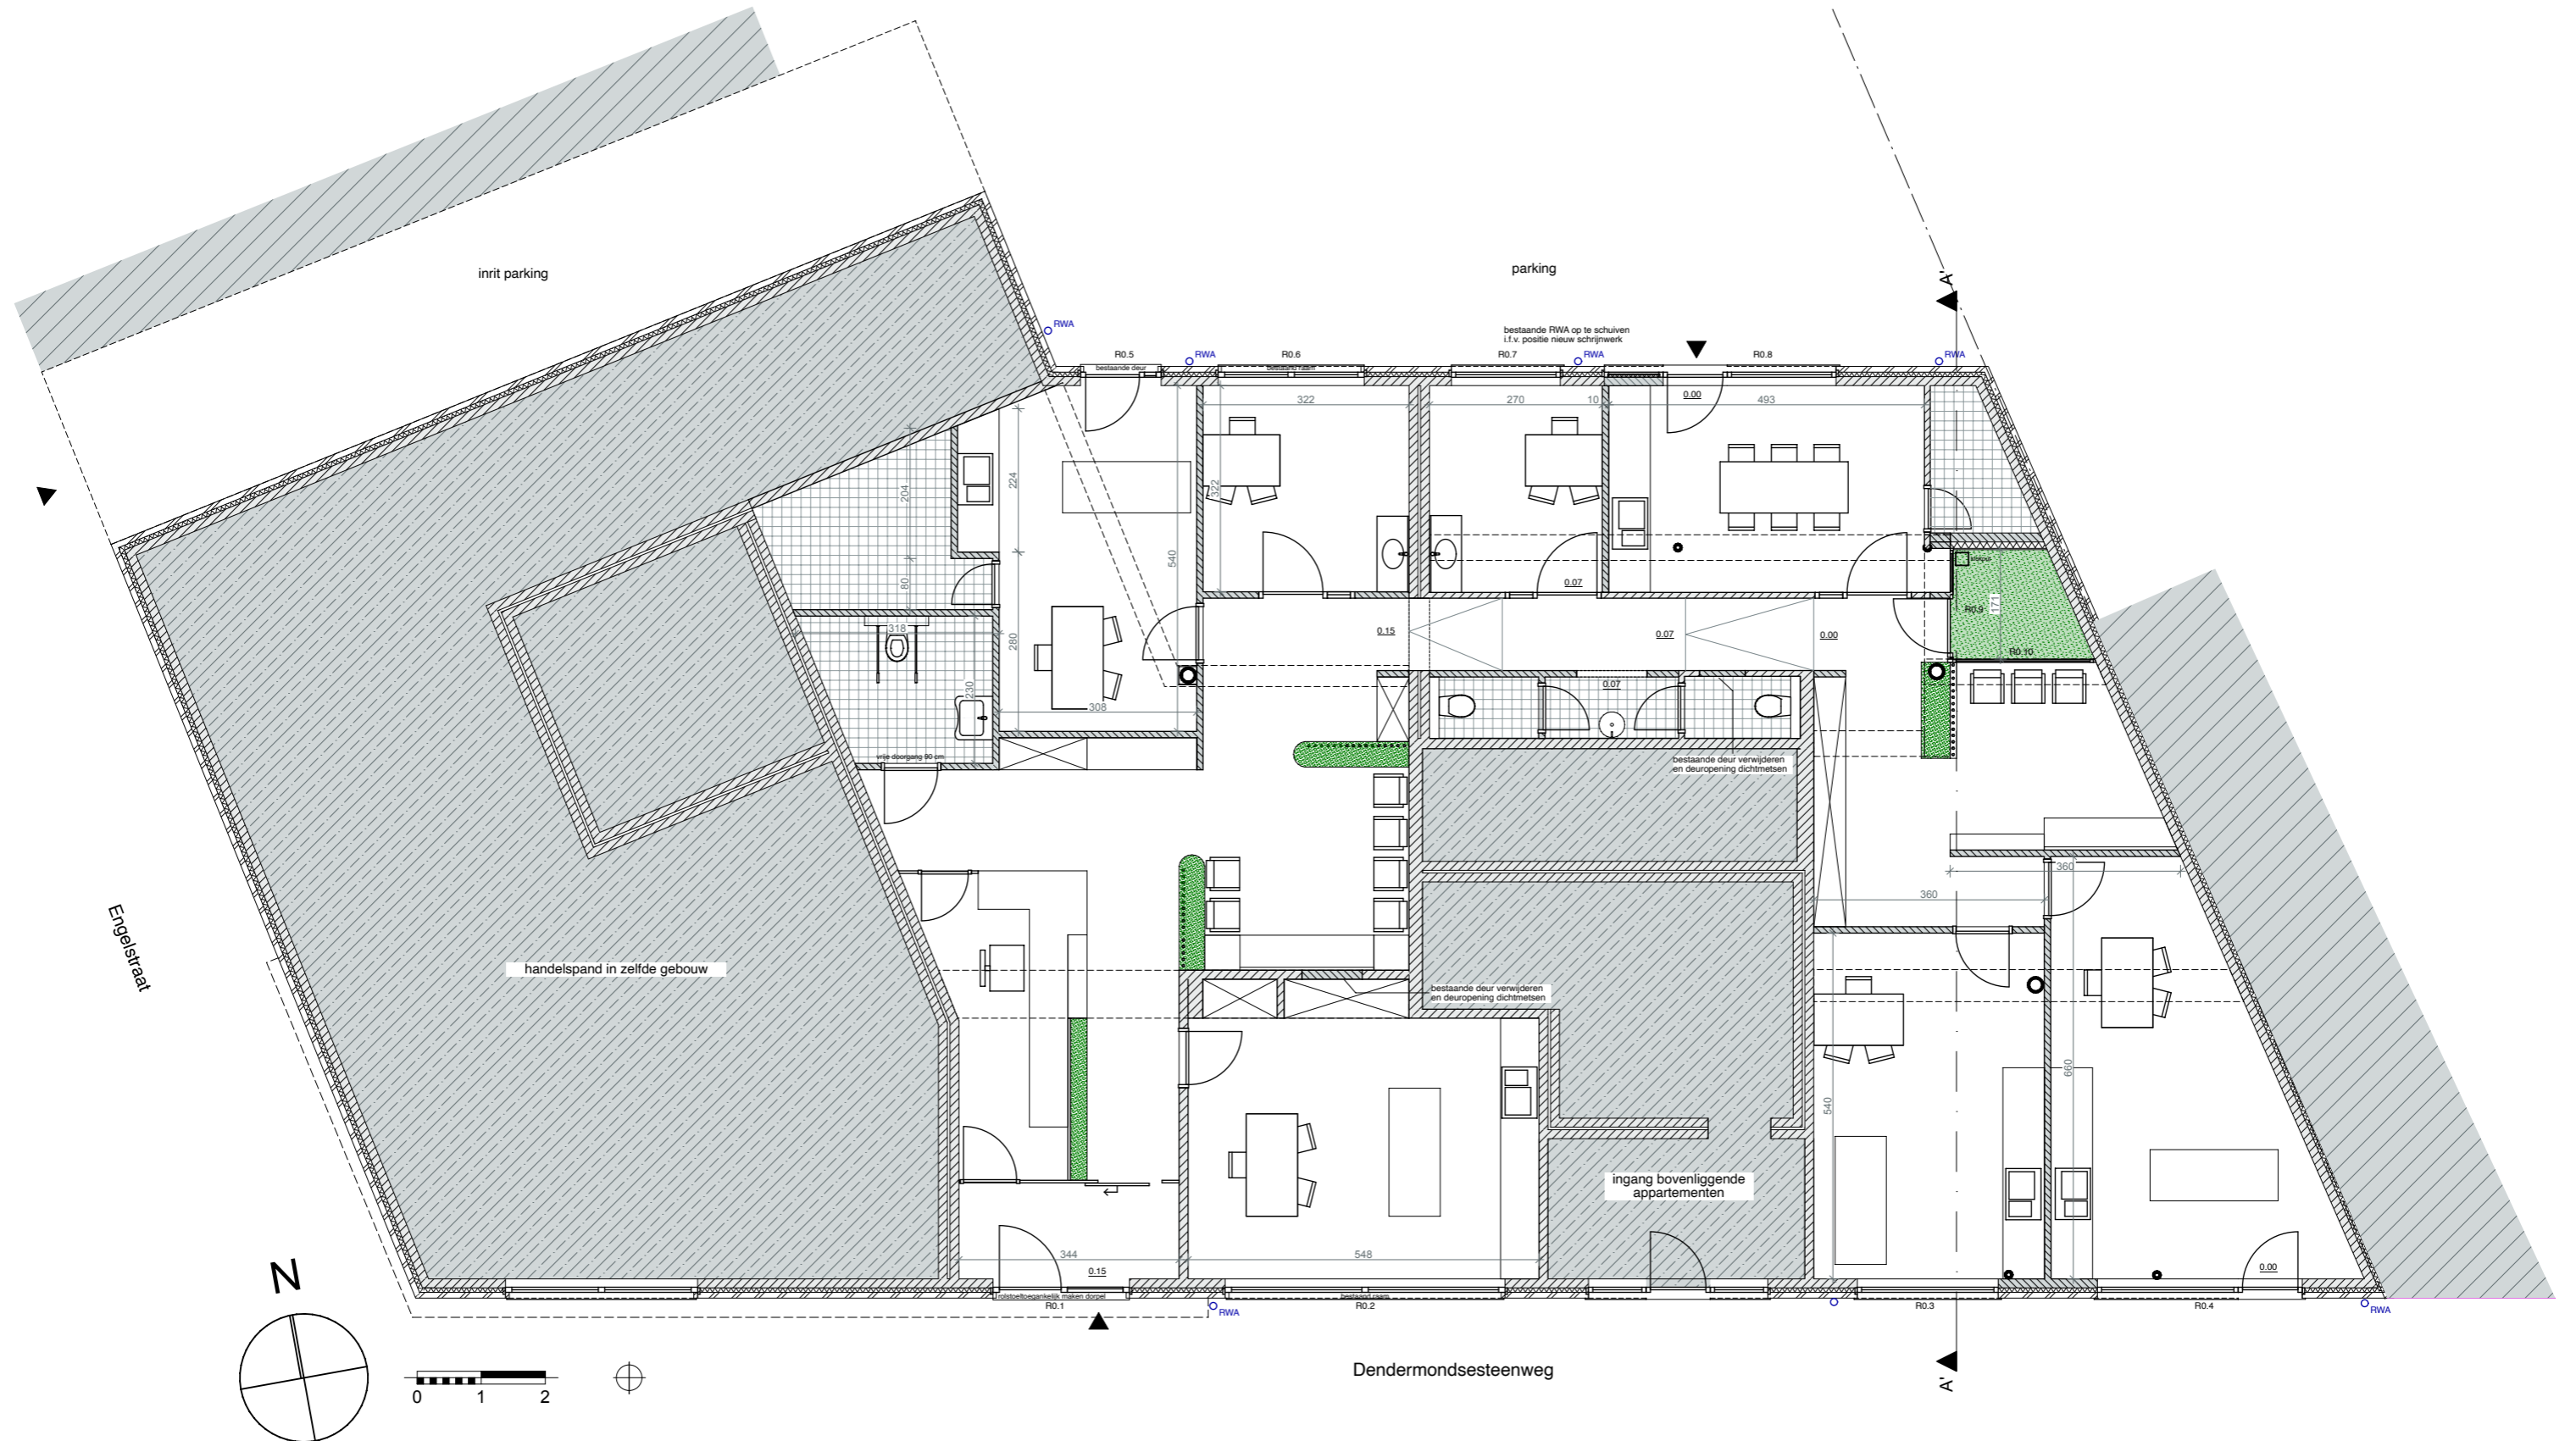

Project A0019 Dokterspraktijk De Vydt Dendermondsesteenweg 375 9040 Sint-Amandsberg	Opdrachtgever BV Dr. De Vydt Marilien, huisarts Koningin Astridlaan 67 9000 Gent	Architect Aglaia Vannieuwenhuysse Baron de Gieyalaan 107 9840 De Pinte	aglaia.vannieuwenhuysse@gmail.com 0474 76 94 81	Plan Nieuwe toestand Gelijkvloers	Schaal 1/100 op A3 maten in cm	Datum 24/06/2024
---	--	--	---	--	---	----------------------------