


ZIE BIJZONDERE VOORWAARDE(N)

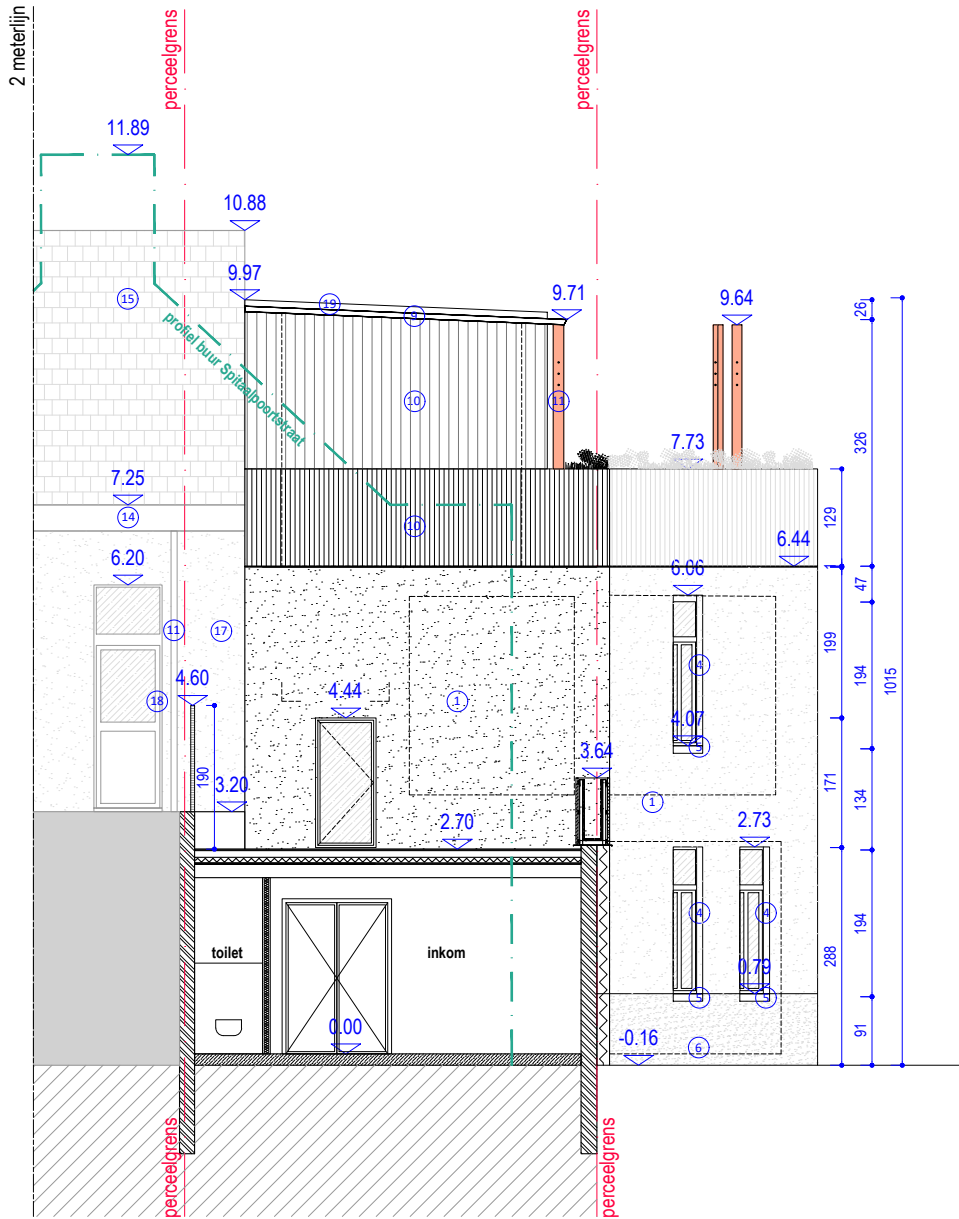

Onduidelijkheden, onvolledigheden, tegenstrijdigheden op en tussen de documenten opgesteld door de studie bureaus, de andere voorschriften, de richtlijnen van de fabrikant, de regels der kunst dienen opgemerkt en gemeld te worden aan het bestuur. Alle documenten, maten, passen en hoeveelheden dienen gecontroleerd te worden vooraf en tijdens de werken. Alle documenten samen vormen het uitvoeringsdossier.

MARGE.

ARCHITECT
MARGE architecten bv
Sassevaartstraat 46/209,
9000 Gent
+32 9 311 53 66
info@margearchitecten.be

BOUWHEER
Mevr. Sofie De Pue
en Dhr. Aquila Blaton
Spijckstraat 101-101A
9000 Gent

PROJECT
192 SSG
Optopping eengezinswoning
GENT, afdeling 7, sectie G,
nummer 884B5

PLANTITEL EN TOESTAND
Achtergevel
Nieuwe toestand

schaal 1:100 meeteenheid cm

bladformaat A4 fase OMV

datum 02/07/2024 PLANNR 23_G_N_3