


# ZIE BIJZONDERE VOORWAARDE(N)

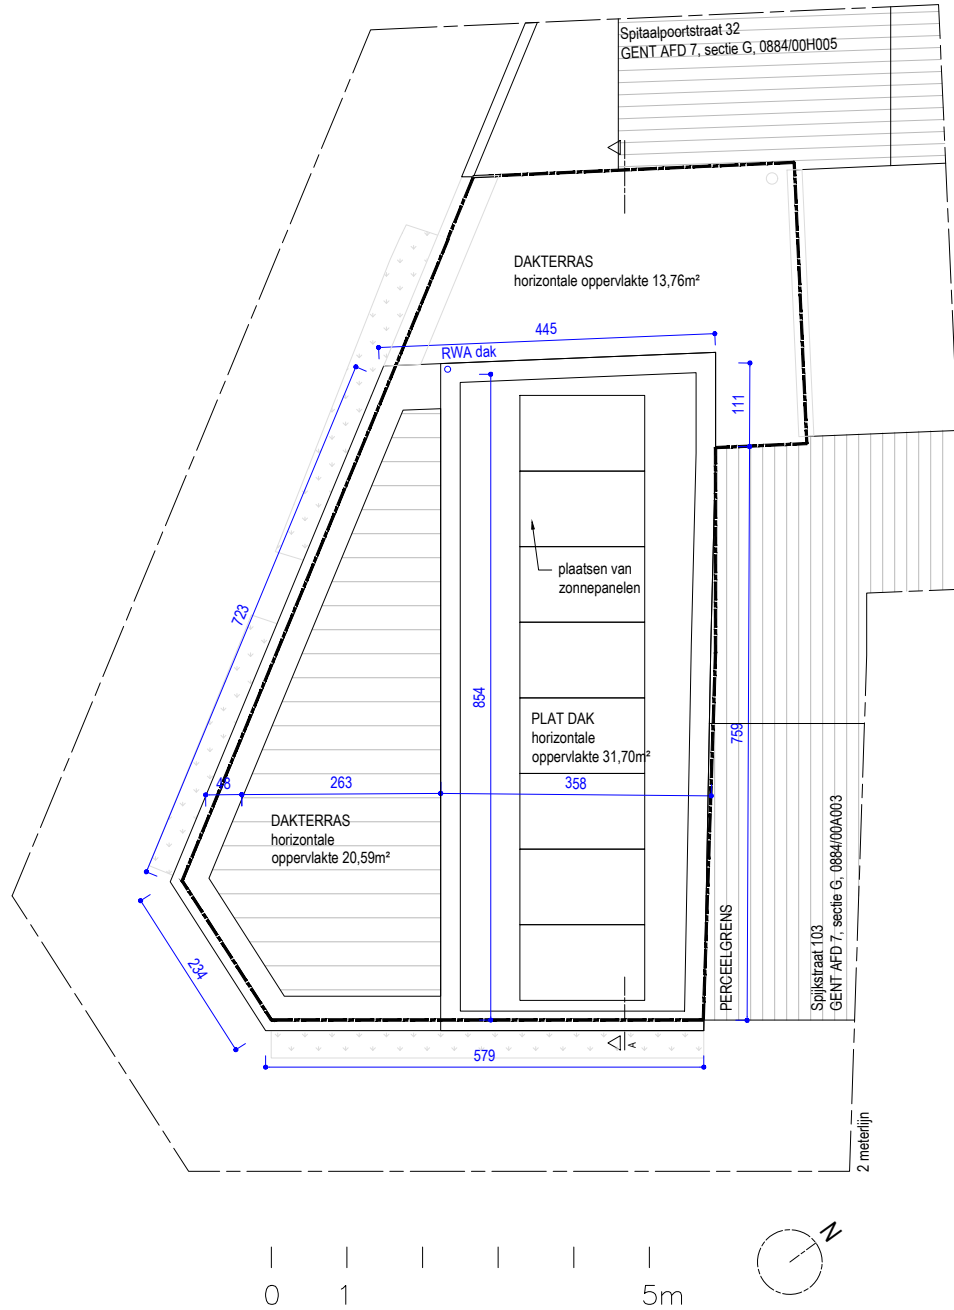

Onduidelijkheden, onvolledigheden, tegenstrijdigheden op en tussen de documenten opgesteld door de studie bureaus, de andere voorschriften, de richtlijnen van de fabrikant, de regels der kunst dienen opgemerkt en gemeld te worden aan het bestuur. Alle documenten, maten, passen en hoeveelheden dienen gecontroleerd te worden vooraf en tijdens de werken. Alle documenten samen vormen het uitvoeringsdossier.

**MARGE.**

**ARCHITECT**  
MARGE architecten bv  
Sassevaartstraat 46/209,  
9000 Gent  
+32 9 311 53 66  
info@margearchitecten.be

**BOUWHEER**  
Mevr. Sofie De Pue  
en Dhr. Aquila Blaton  
Spijkstraat 101-101A  
9000 Gent

**PROJECT**  
192 SSG  
Optopping eengezinswoning  
GENT, afdeling 7, sectie G,  
nummer 884B5

**PLANTITEL EN TOESTAND**  
Grondplan +2  
Nieuwe toestand

schaal 1:100 meeteenheid cm

bladformaat A4 fase OMV

datum 02/07/2024 PLANNR 20\_P\_N\_3