


**ZIE BIJZONDERE
VOORWAARDE(N)**

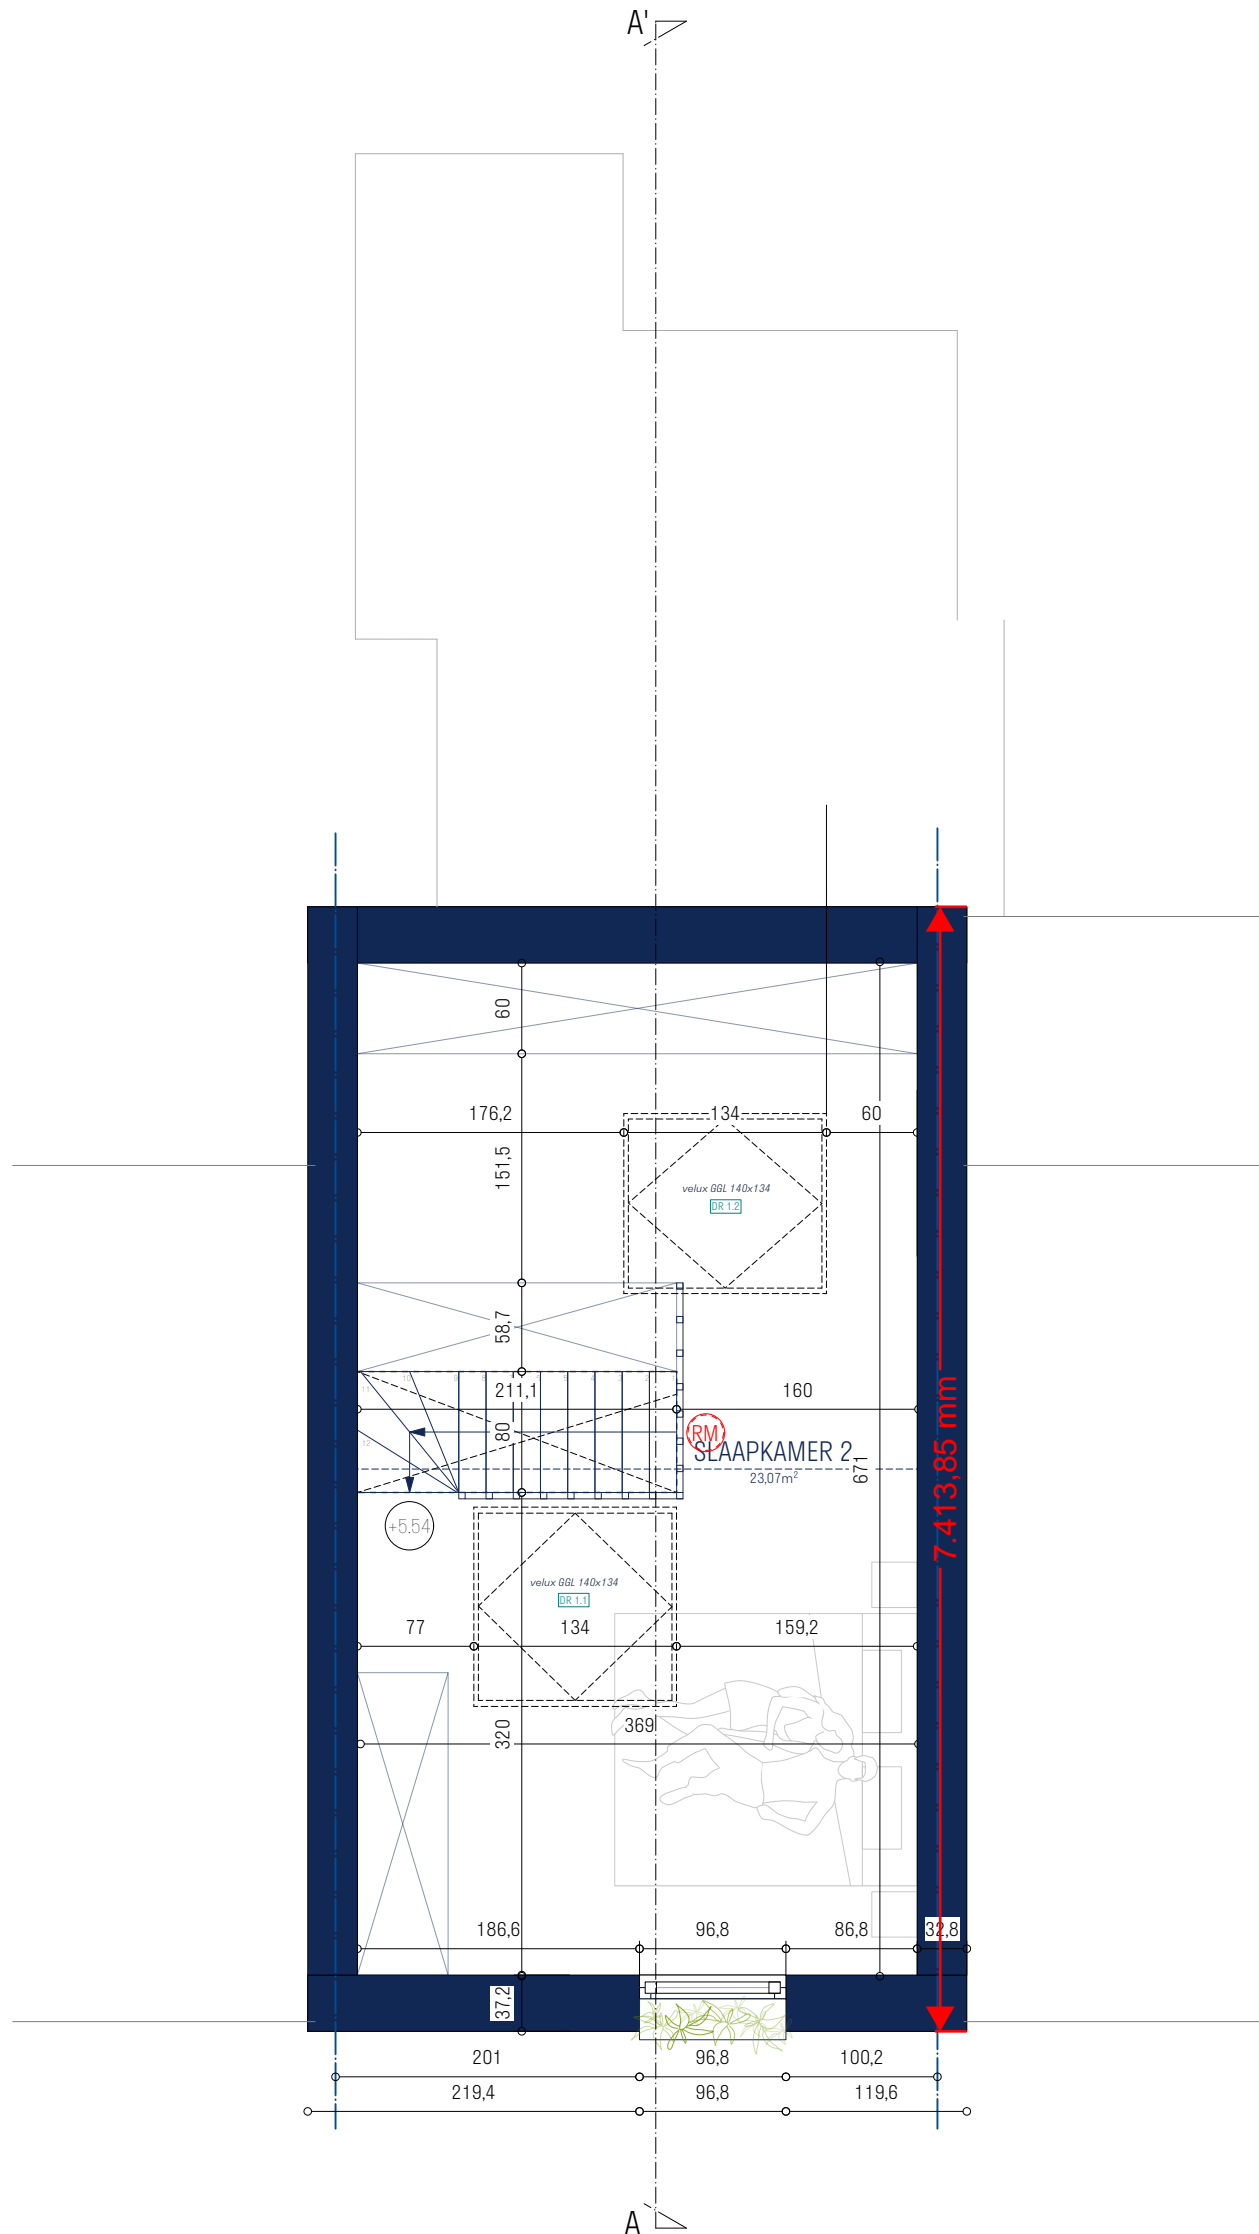

PROJECT A_2413_DRIES

PLAN +2 NIEUW



DATUM TEKENING : 09/07/2024
TEKENING: L.V.
SCHAAL: 1/50

A3

BOUWHEER : Mevr Silke Mussche en Carolien Milis
WERFADRES: Driesstraat 83 - 9050 Ledeberg

Adaptief - atelier voor duurzame architectuur
Kleine wedepad 5b102 - 9040 Gent
laurent@adaptiefarchitectuur.be
+32 496 78 43 24

