


**ZIE BIJZONDERE  
VOORWAARDE(N)**

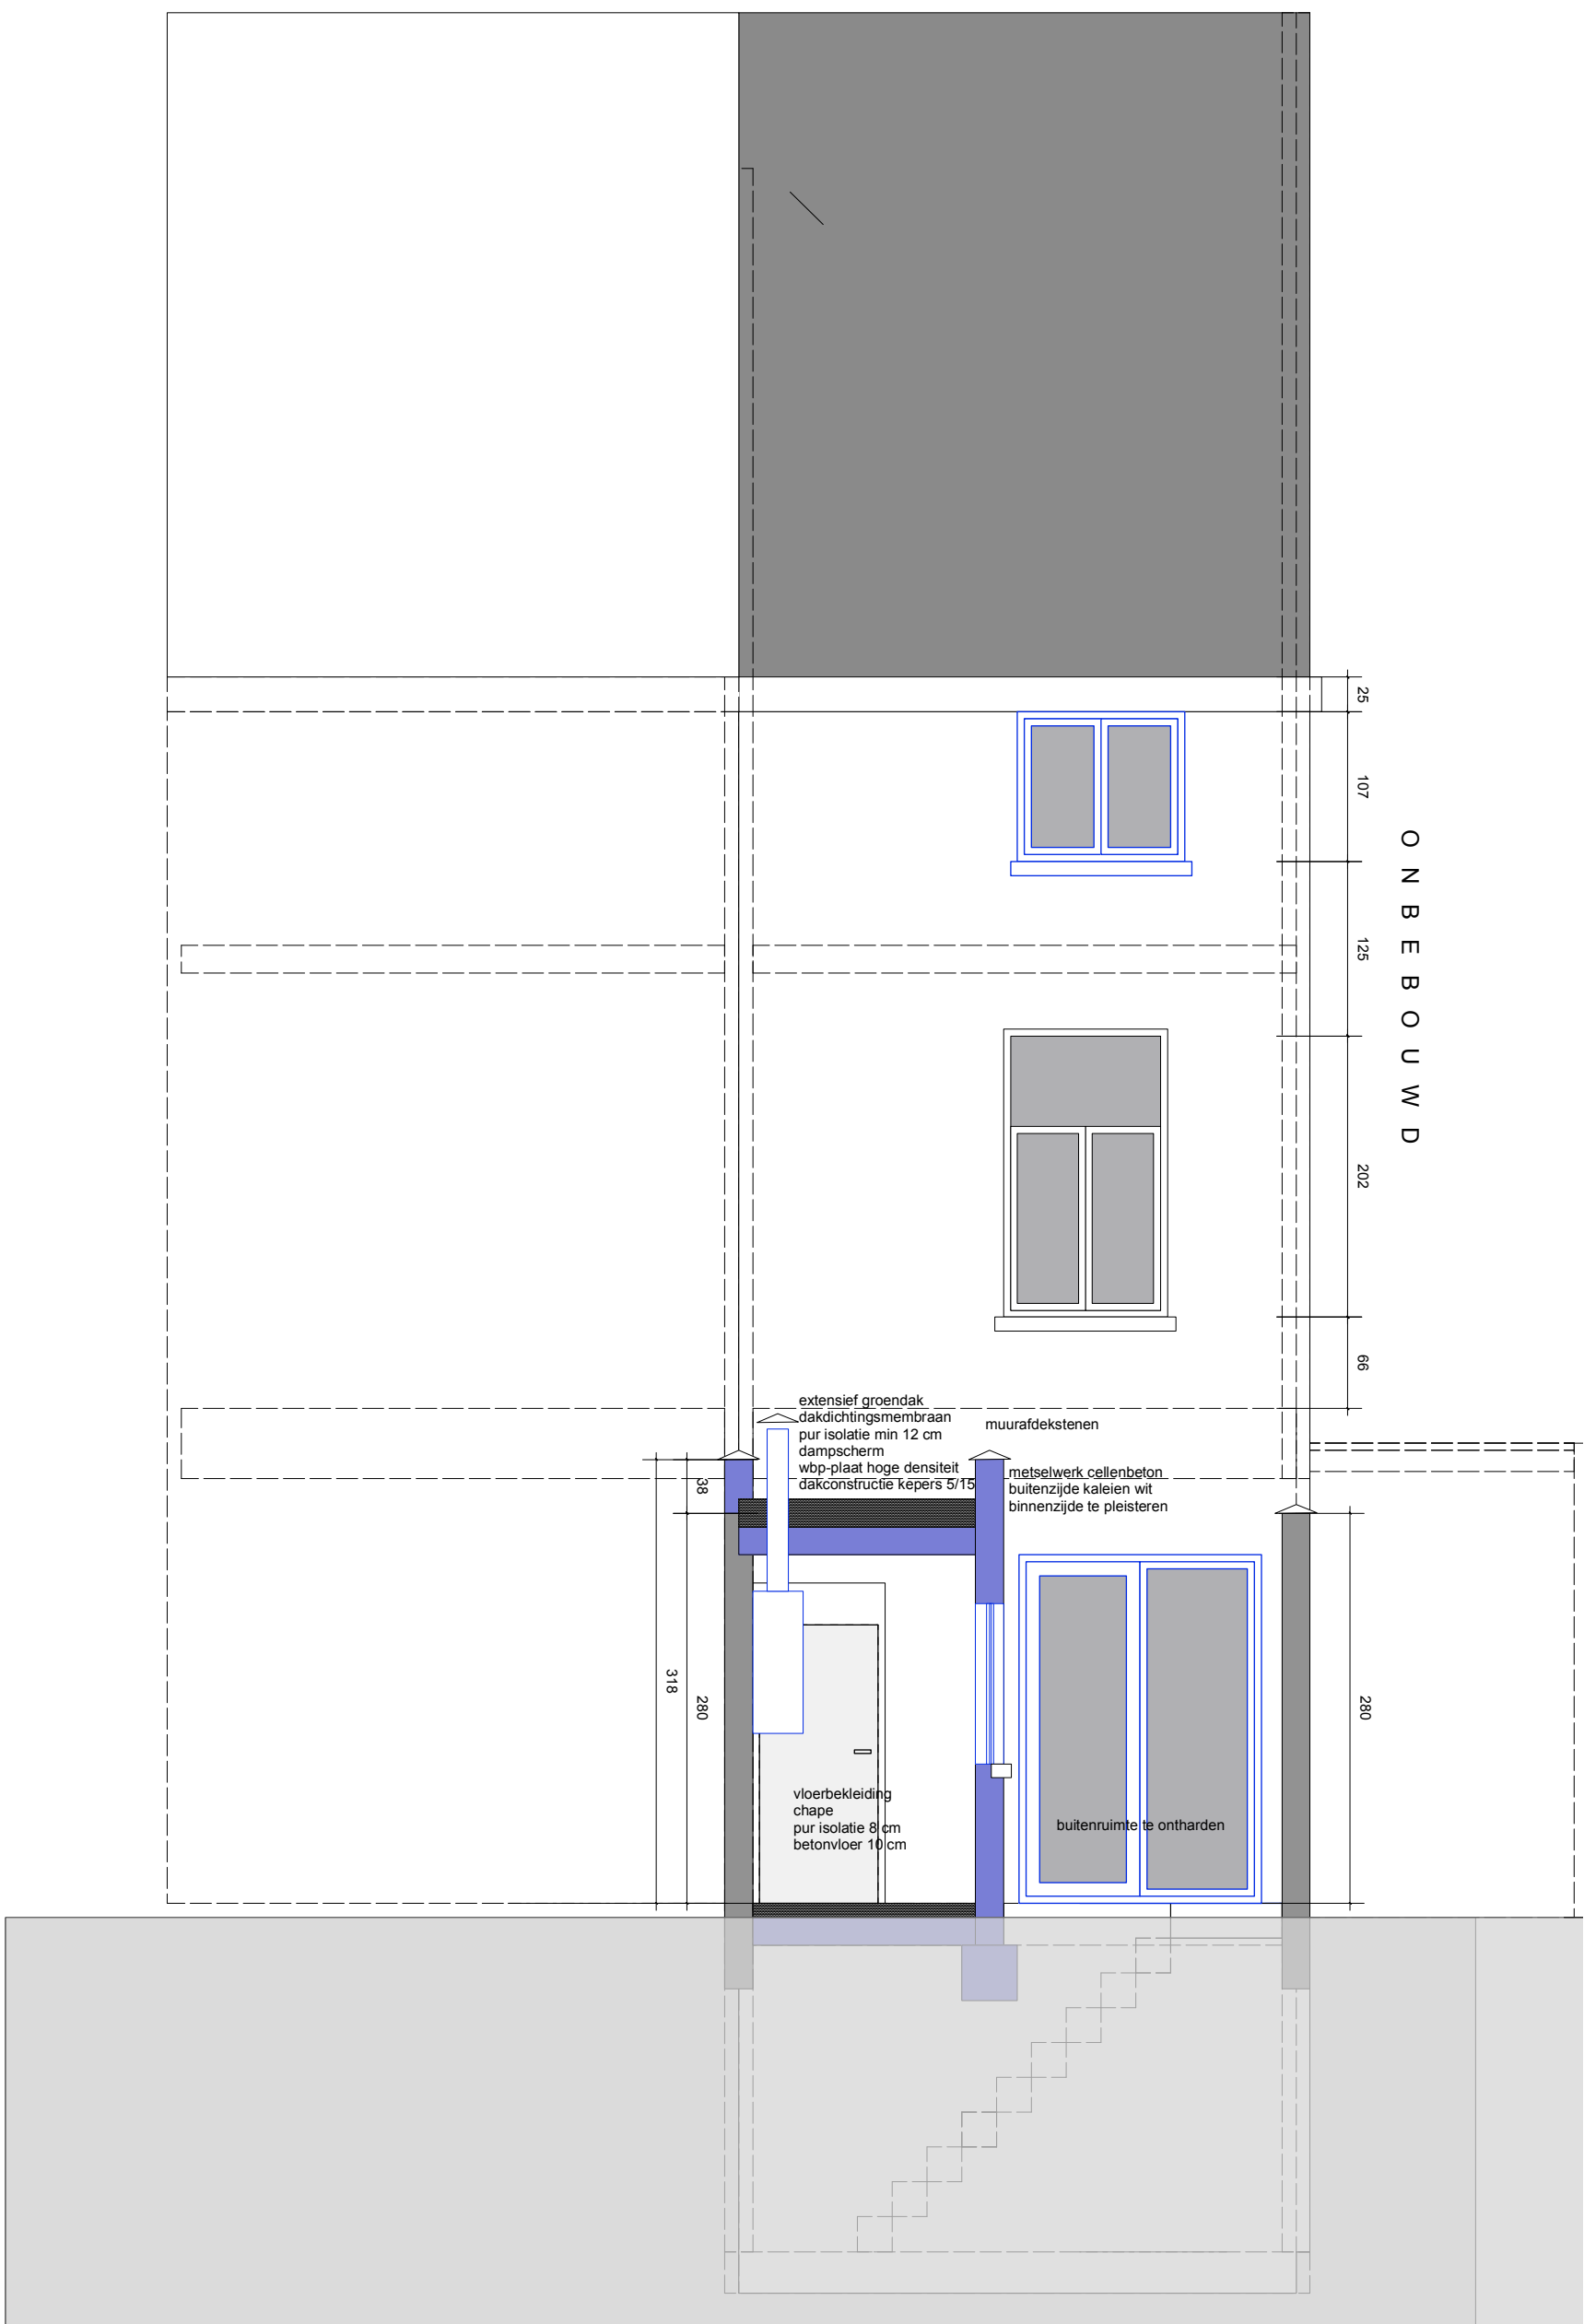

BA\_VERBOUWEN RIJWONING\_G\_N\_2\_ACHTERGEVEL SCHAAL 1/50



AXI architecten  
Tel : 09 269 05 05 Architect Jo Van Daele  
Lieremanstraat 89  
Gsm : 0495 29 81 55 Mail : jo@axiarchitecten.be  
www.axiarchitecten.be

9000 Gent

dossier  
datum

24011 pdw lesly opoku  
08-07-2024