


ZIE BIJZONDERE
VOORWAARDE(N)

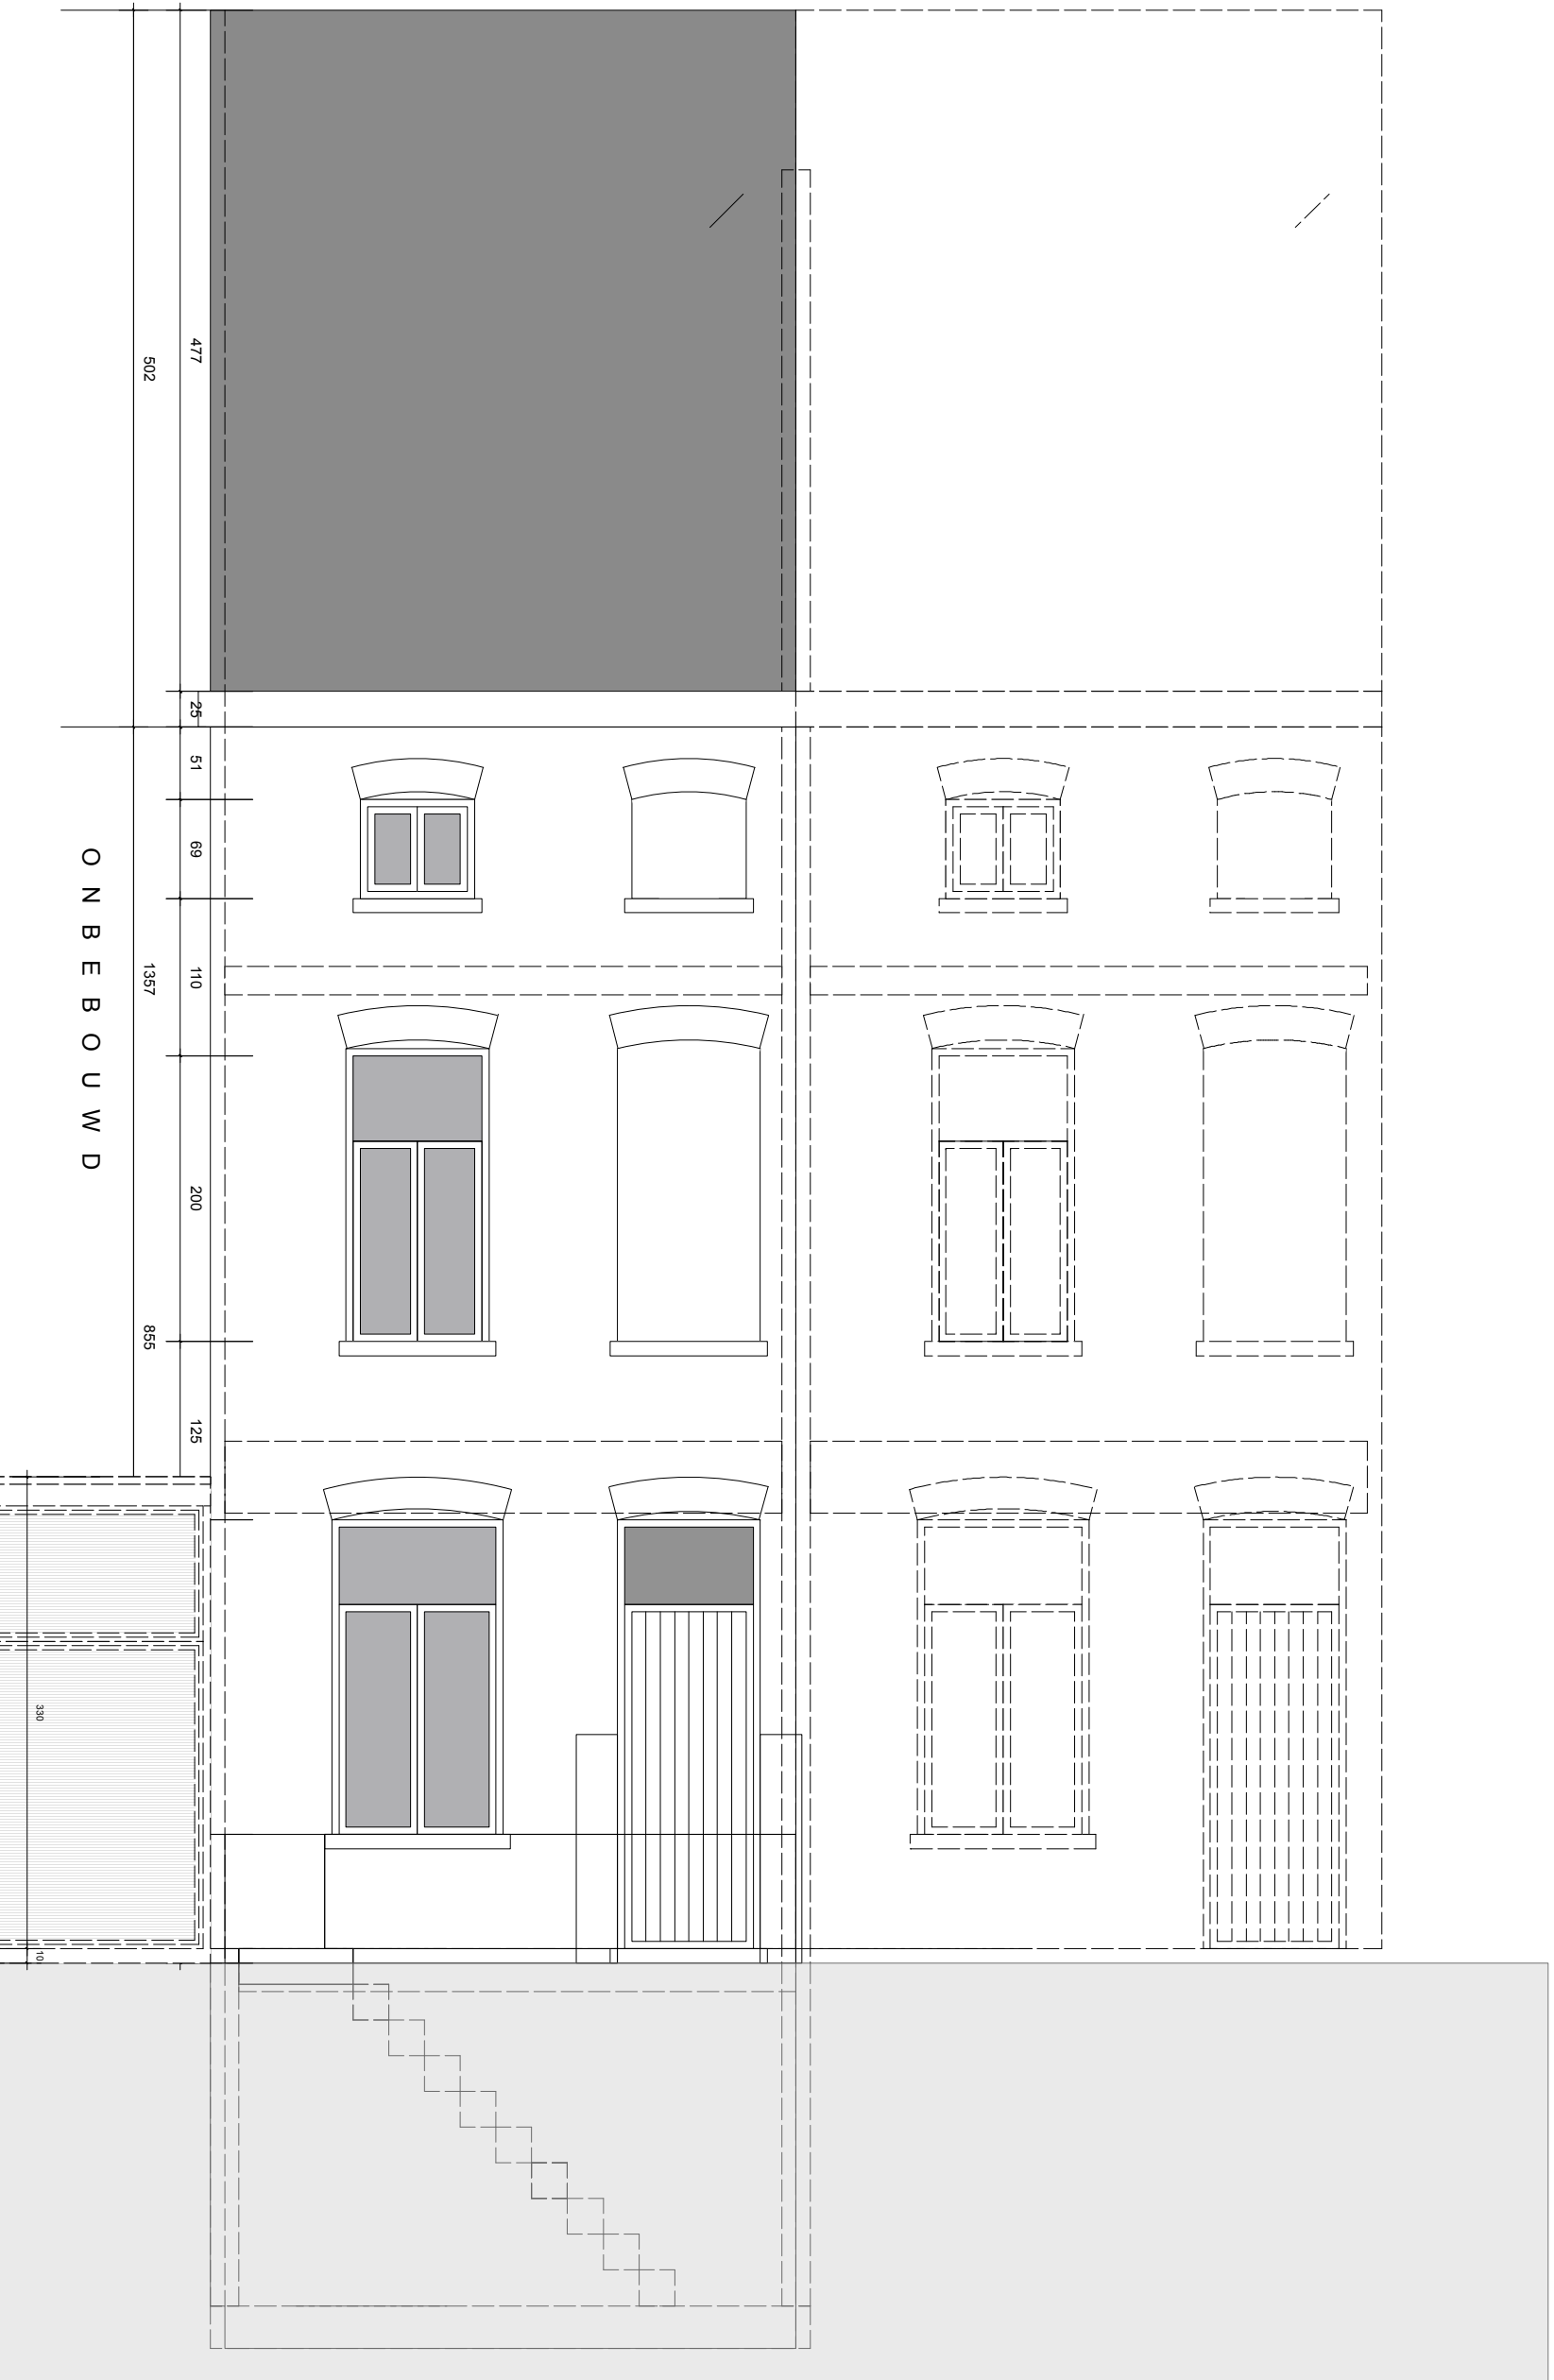

BA_VERBOUWEN RIJWONING_G_N_1_STRATGEVEL SCHAAL 1/50



AXI Architecten Architect Jo Van Daele 9000 Gent
Tel : 09 269 05 05 Gsm : 0495 29 81 55 Mail : jo@axiarchitecten.be www.axiarchitecten.be

dossier
datum

24011 pdw lesly opoku
08-07-2024