


**ZIE BIJZONDERE  
VOORWAARDE(N)**

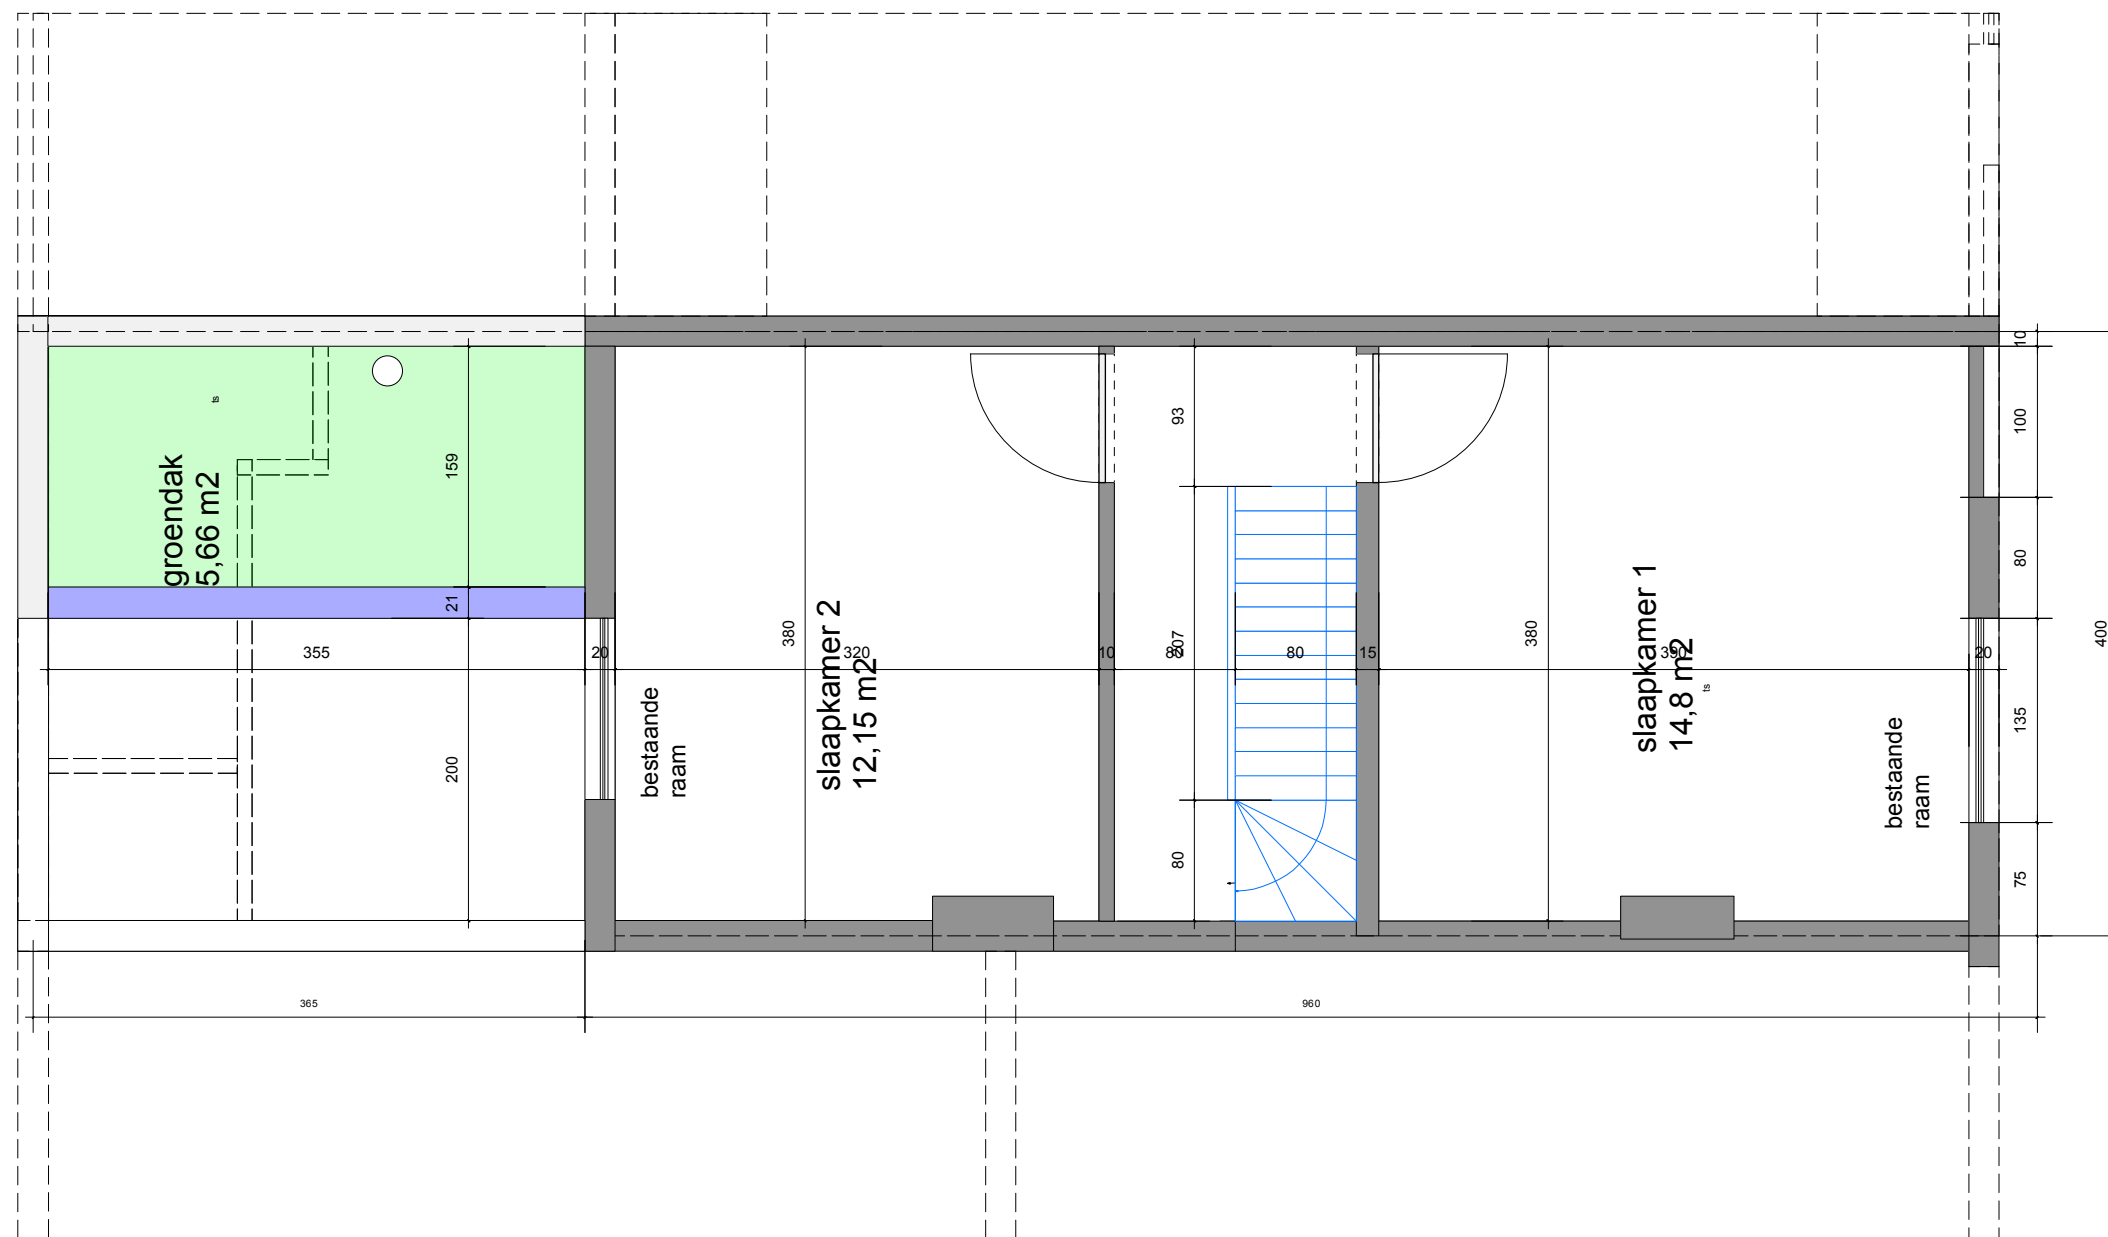

BA\_VERBOUWEN RIJWONING\_P\_N\_3\_VERDIEPINGSPLAN SCHAAL 1/50

