


**ZIE BIJZONDERE  
VOORWAARDE(N)**

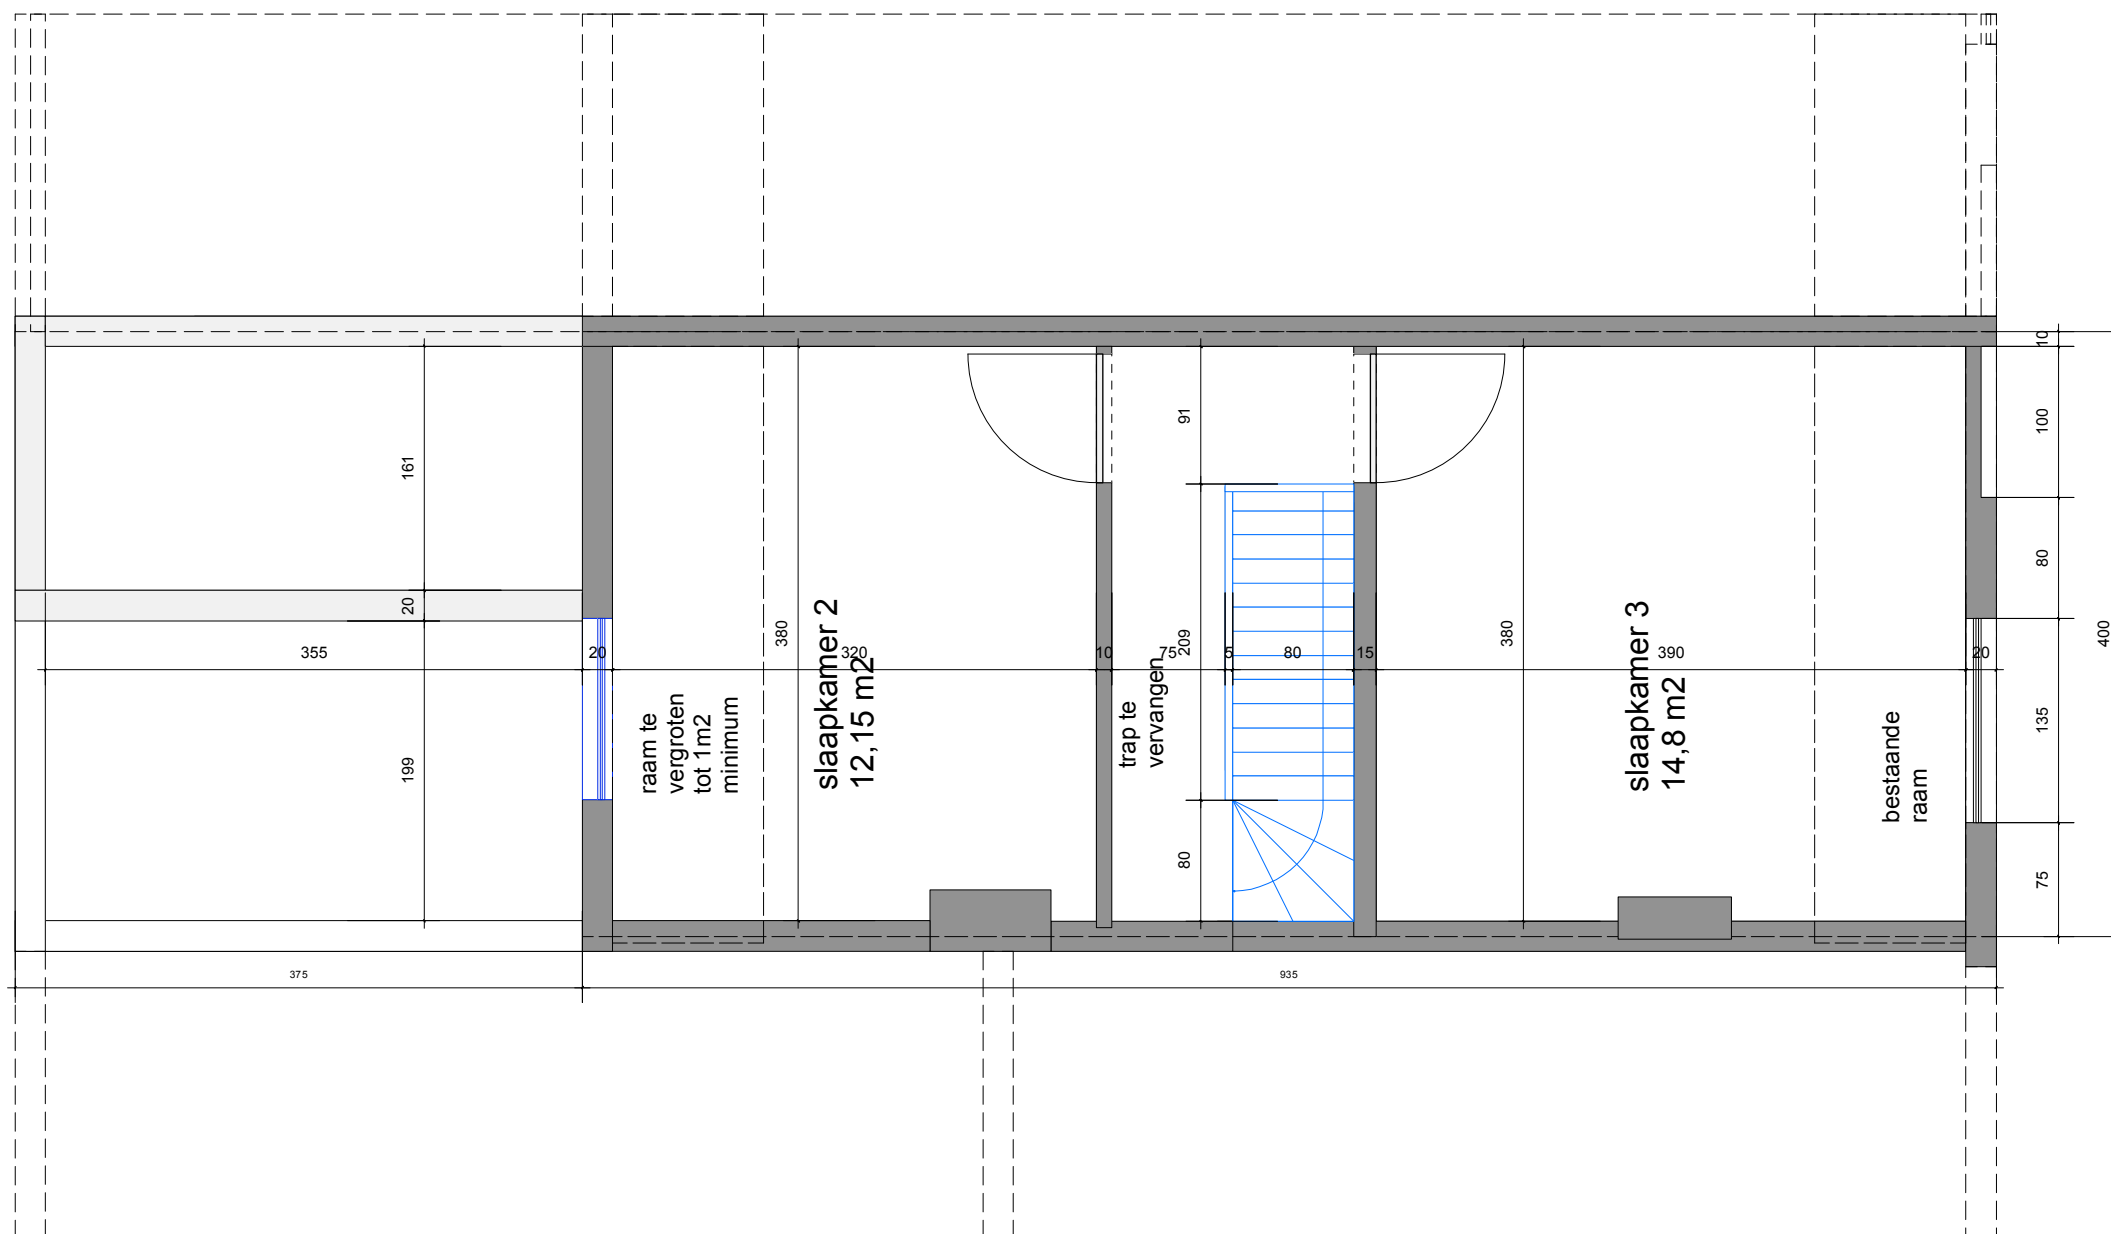

BA\_VERBOUWEN RIJWONING\_P\_N\_4\_DAKVERDIEPING      SCHAAL 1/50



AXI architecten      Architect Jo Van Daele      Lieremanstraat 89      9000 Gent  
Tel: 09 269 05 05      Gsm: 0495 29 81 55      Mail: jo@axiarchitecten.be      www.axiarchitecten.be

dossier  
datum

24011 pdw leslyopoku  
08-07-2024