



**ZIE BIJZONDERE
VOORWAARDE(N)**

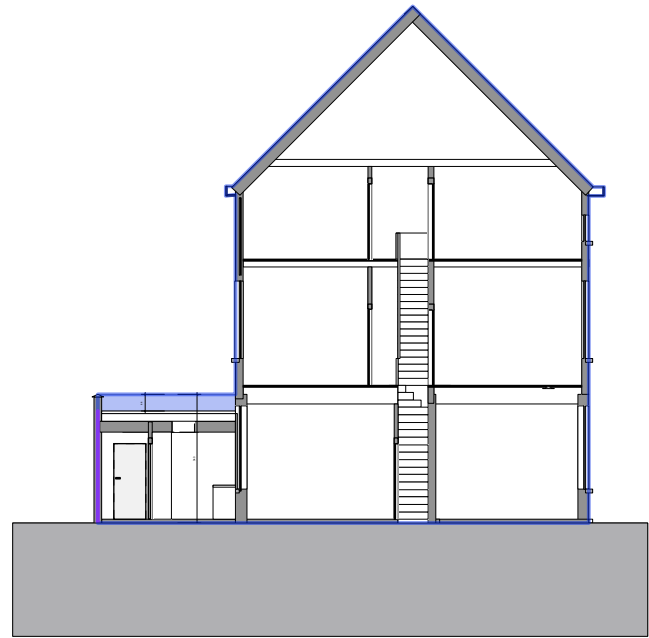

PROFIEL GEBUUR RECHTS

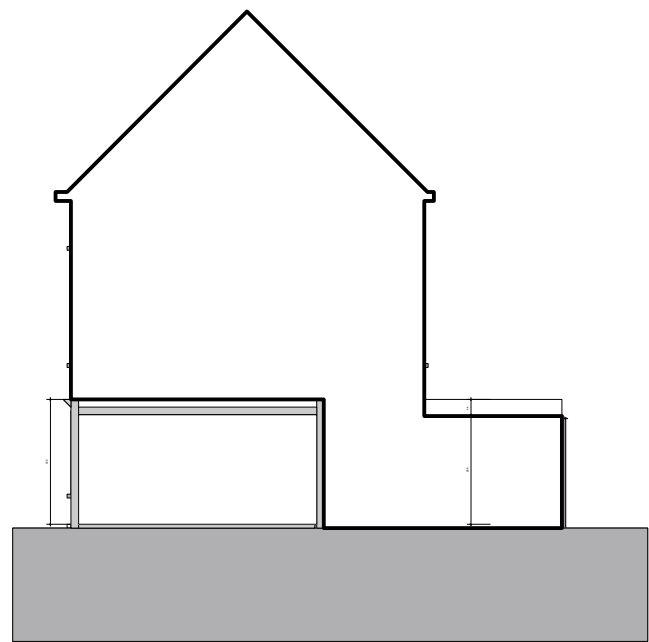

PROFIEL GEBUUR LINKS

BA_VERBOUWEN RIJWONING_T_B_2_TERREINPROFIEL NIEUWE TOESTAND

SCHAAL 1/200



AXI architecten Architect Jo Van Daele Lieremanstraat 89 9000 Gent
Tel: 09 269 05 05 Gsm: 0495 29 81 55 Mail: jo@axiarchitecten.be www.axiarchitecten.be

dossier
datum

24011 pdw lesly opoku
08-07-2024