


**ZIE BIJZONDERE
VOORWAARDE(N)**

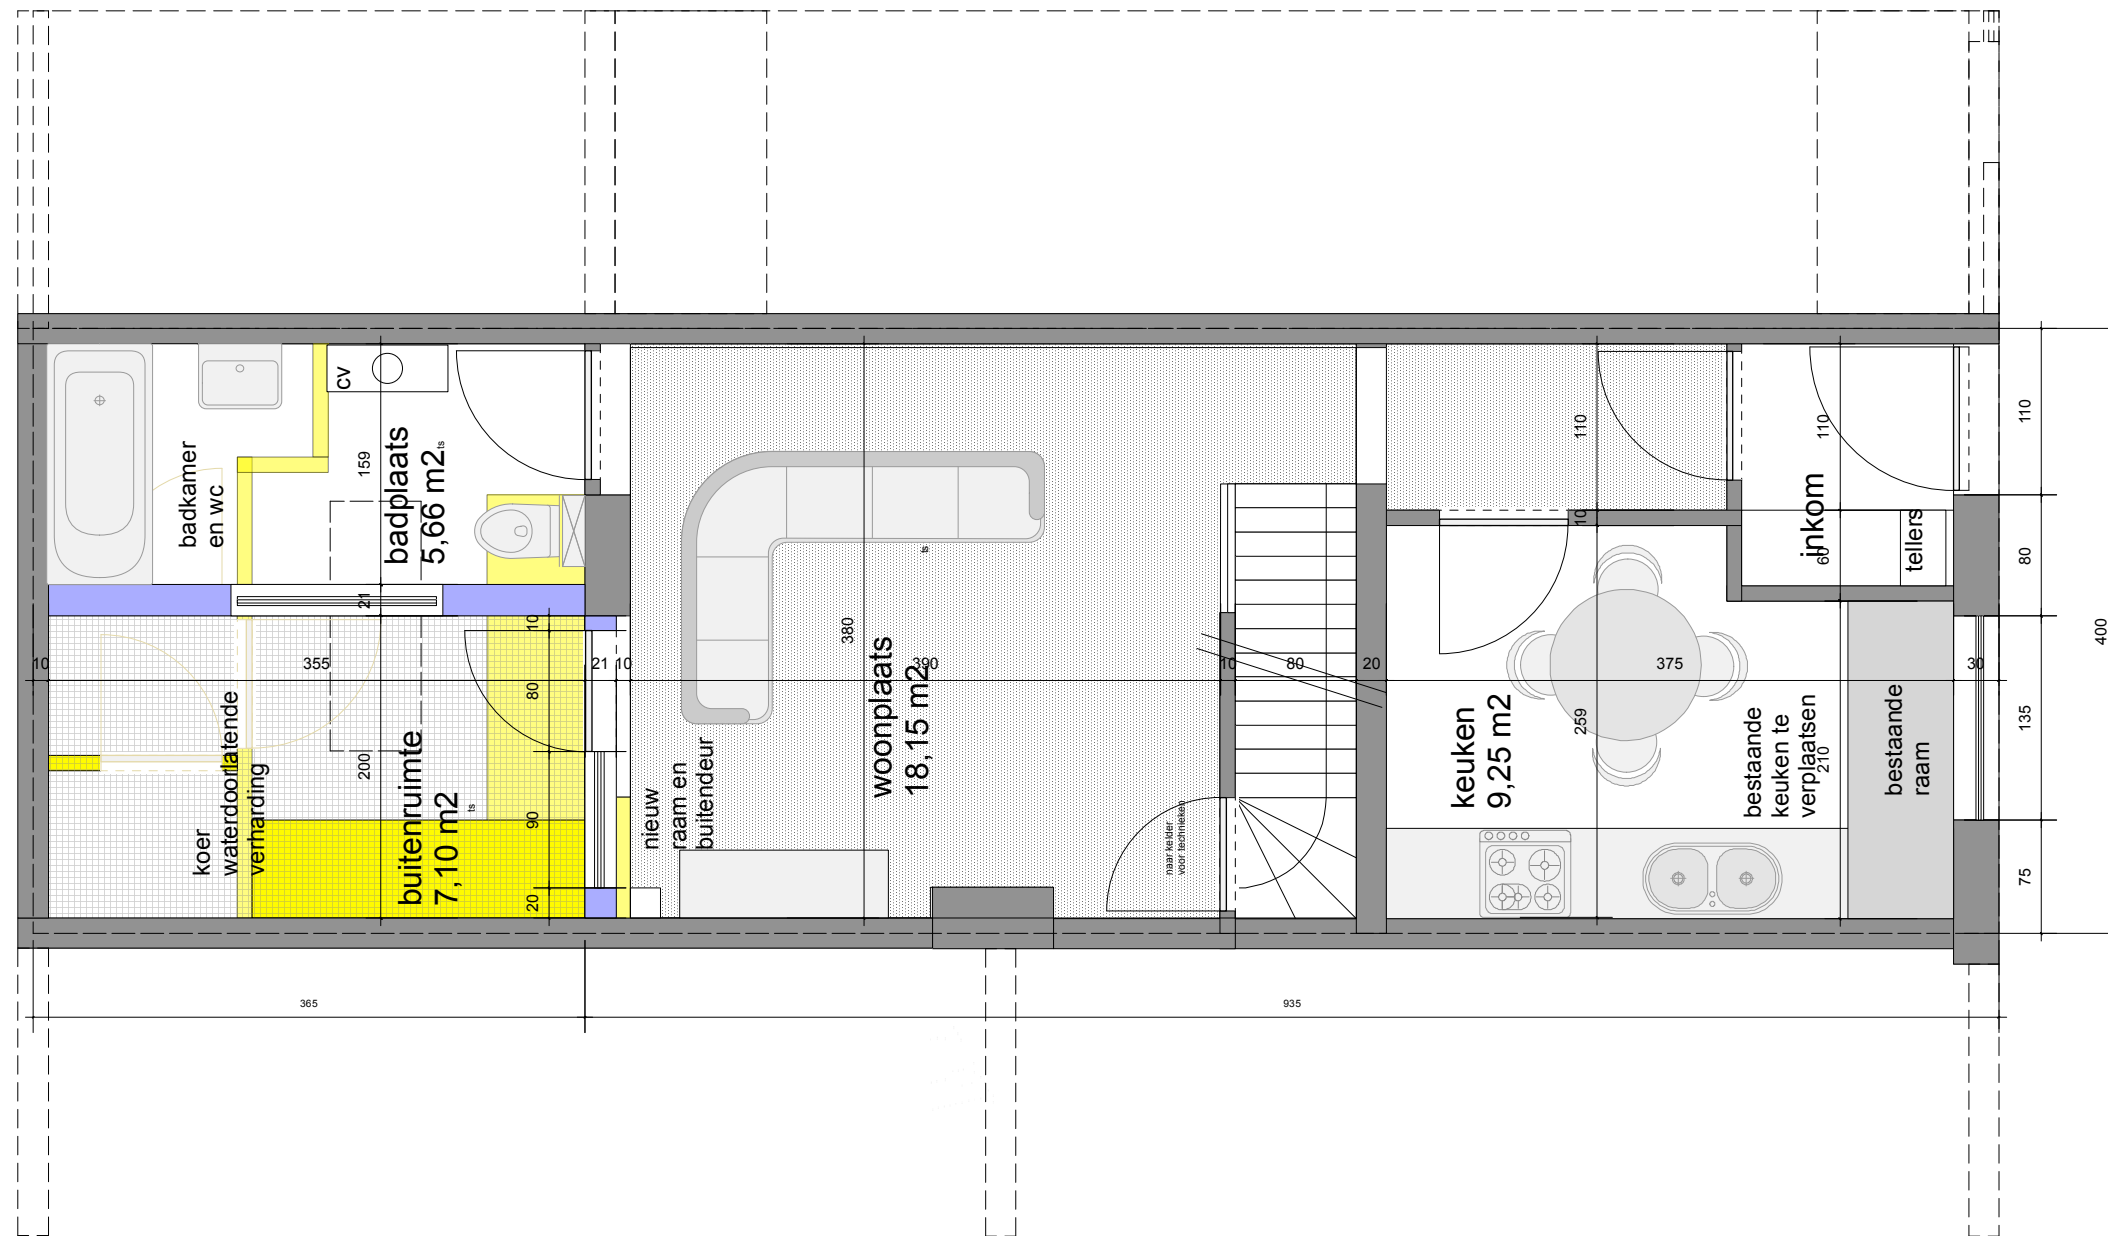

BA_VERBOUWEN RIJWONING_P_N_2_GELIJKVLOERSPLAN SCHAAAL 1/50



AXI architecten Architect Jo Van Daele Lieremanstraat 89 9000 Gent
Tel: 09 269 05 05 Gsm: 0495 29 81 55 Mail: jo@axiarchitecten.be www.axiarchitecten.be

dossier 24011 pdw lesly opoku
datum 08-07-2024