


ZIE BIJZONDERE  
VOORWAARDE(N)

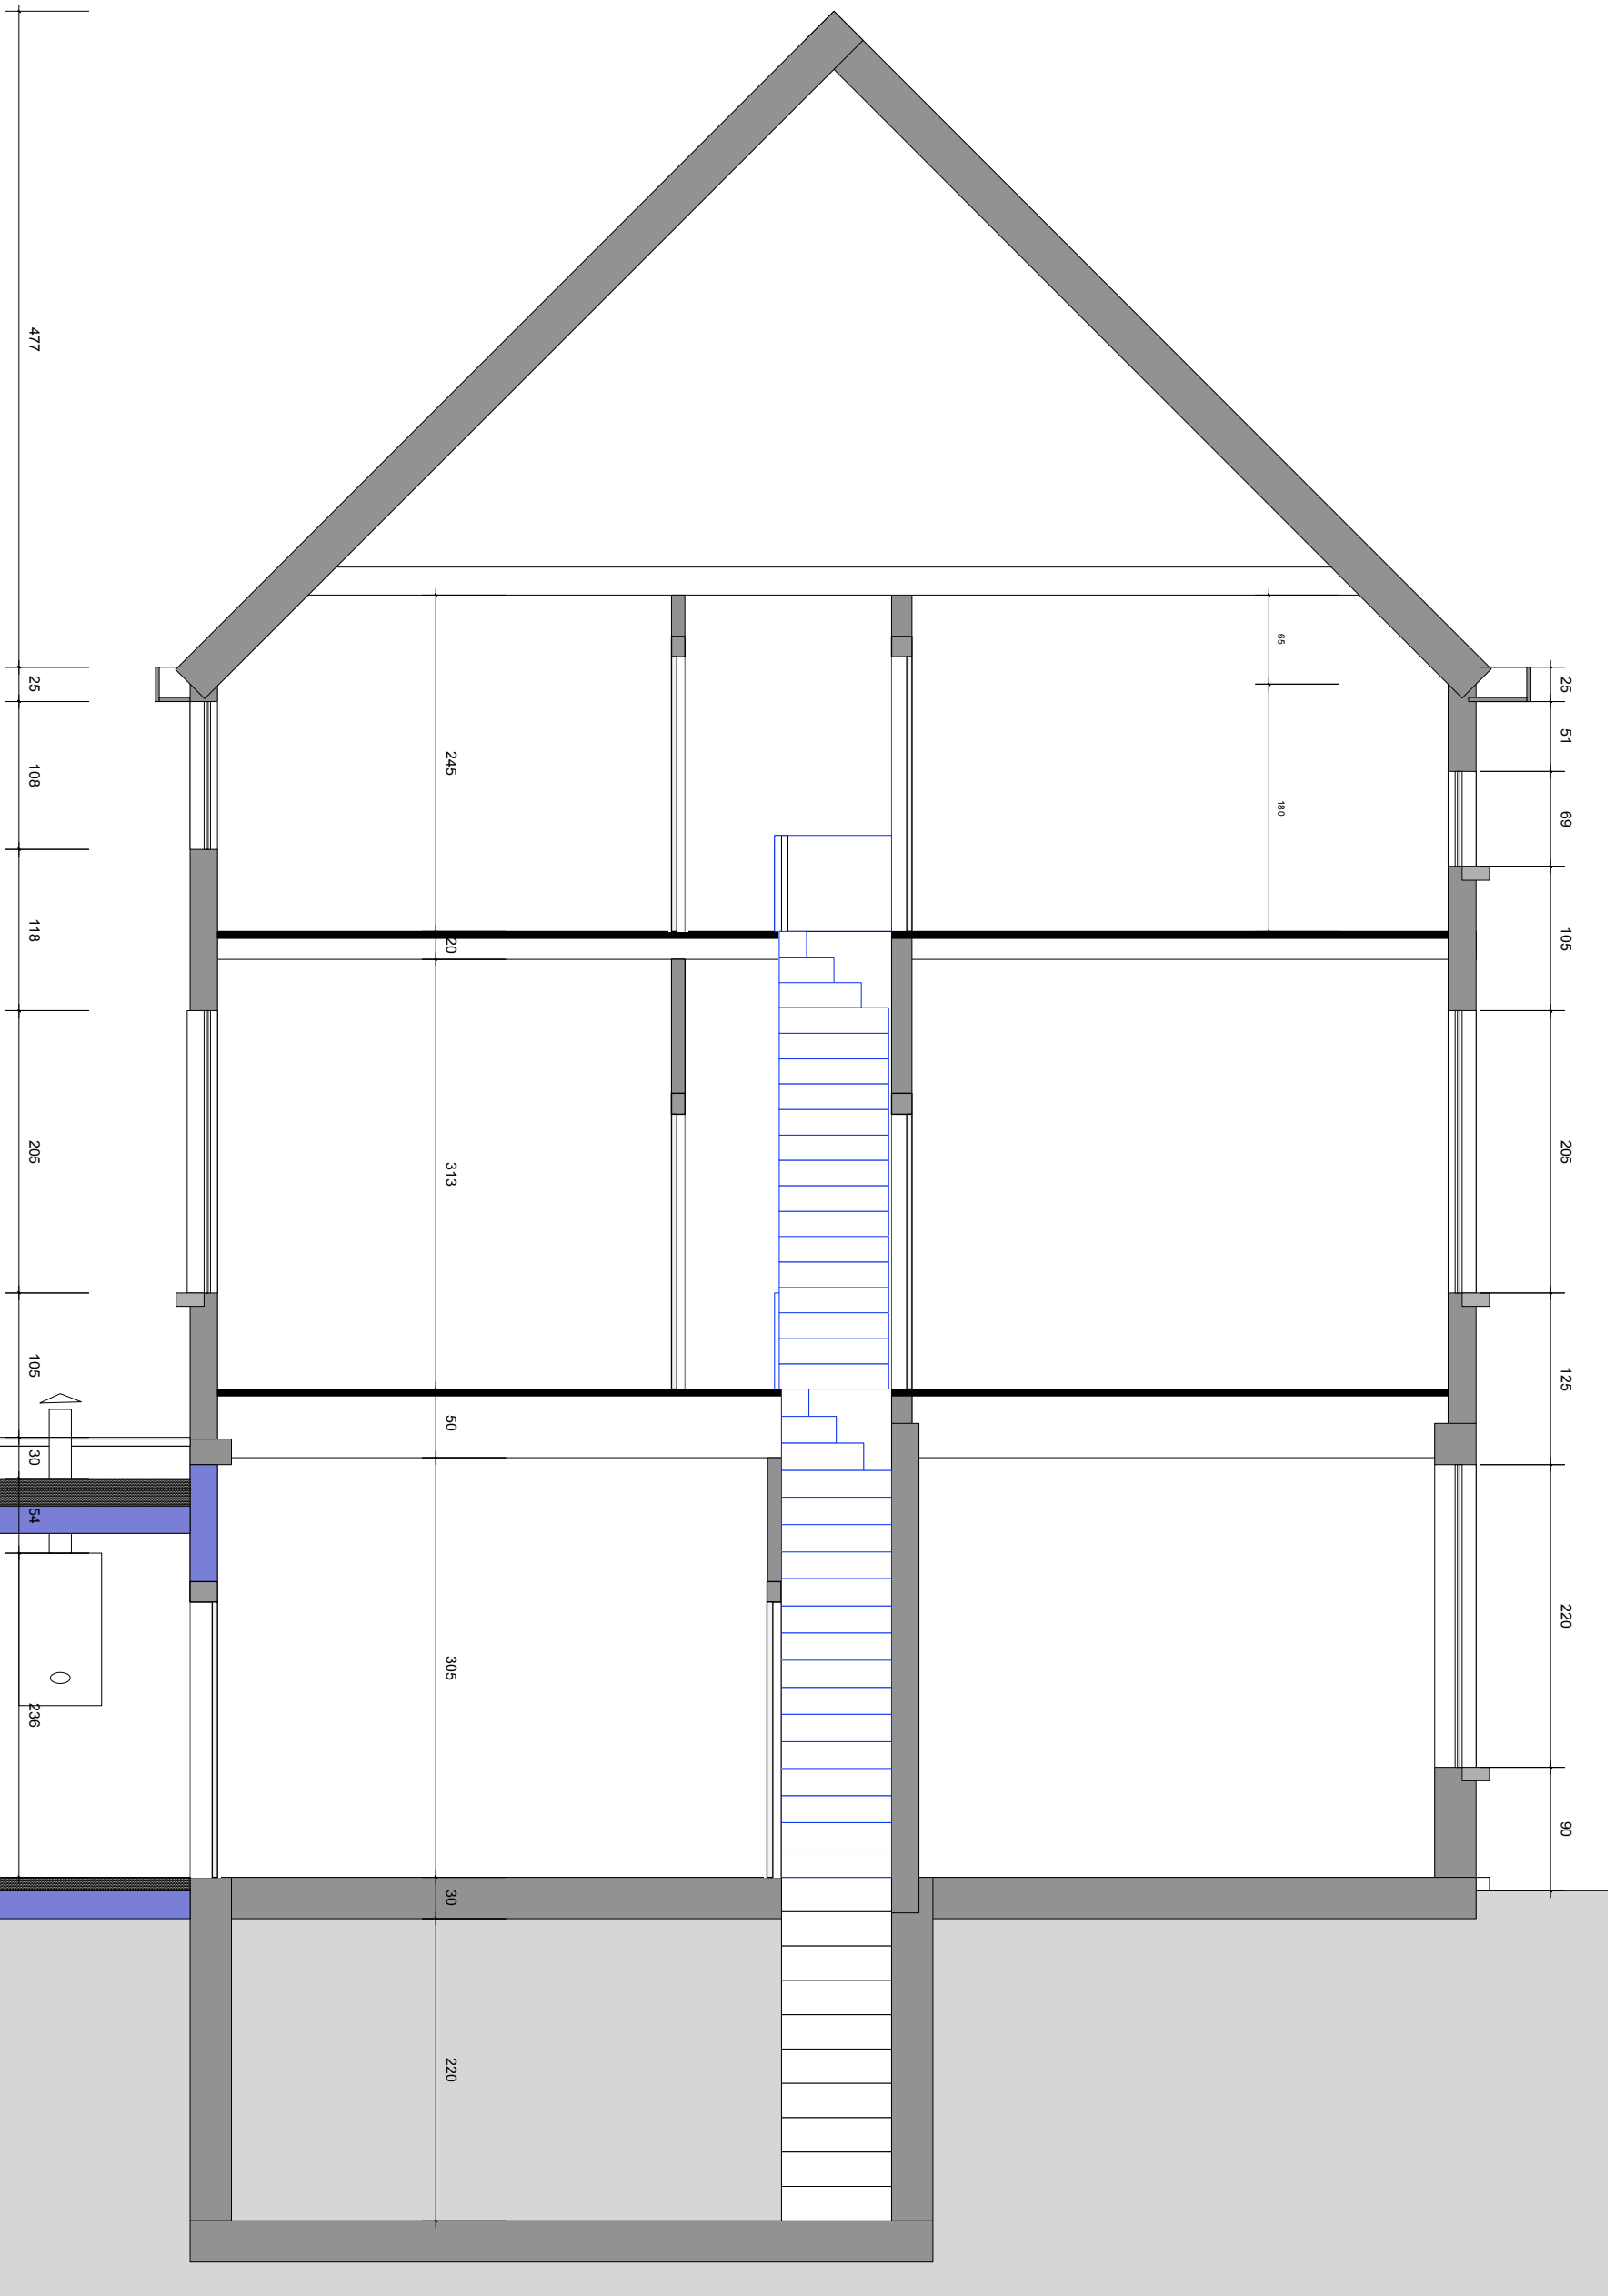

BA\_VERBOUWEN RIJWONING\_S\_N\_3\_LANGSE SNEDE      SCHAAAL 1/50



AXI architecten  
Tel : 09 269 05 05      Architect Jo Van Daele  
Gsm : 0495 29 81 55      Mail : jo@axiarchitecten.be      Lieremanstraat 89      9000 Gent  
www.axiarchitecten.be